

SITUACE

Hosltin
u Vojkovic



Legenda -

- - 1. ETAPA
- - 2. ETAPA

NETŘEBA - SILNICE II/522

ZHOTOVITEL: COLAS CZ a.s.
Rubeška 215/1, 130 00 Praha 3
IČO - 10234843
odo osoba - Petr Krejča - Hlavní vedoucí tel. 733 780 802

NÁZEV STAVBY:
REKONSTRUKCE POVRCHU KOMUNIKACE

PROJEKT: PŘECHODNÉ DOPRAVNÍ ZNAČENÍ - SITUACE

Datum začátku stavby: 2022

Datum ukončení stavby: 2022

POLICIE ČR, dopravní inspektorát Vlastník komunikace:

Datum vyhotovení projektu: 10 / 2022

NAVRHOVAL:
DOPRAVNÍ ZNAČENÍ MĚLNÍK s.r.o.
Petr Hudec 603481442
Libor Peřina 603481520
info@dzmelnik.cz


DOPRAVNÍ ZNAČENÍ MĚLNÍK s.r.o.
Truhlářská 99B
Mělník 27601
IČO: 034336423 DIČ: CZ034336423
Tel: 315625034
Email: info@dzmelnik.cz
www.dzmelnik.cz




18.10.2022 *mg. bly*

SITUACE - DIO - 1. ETAPA

- objížďka
OA

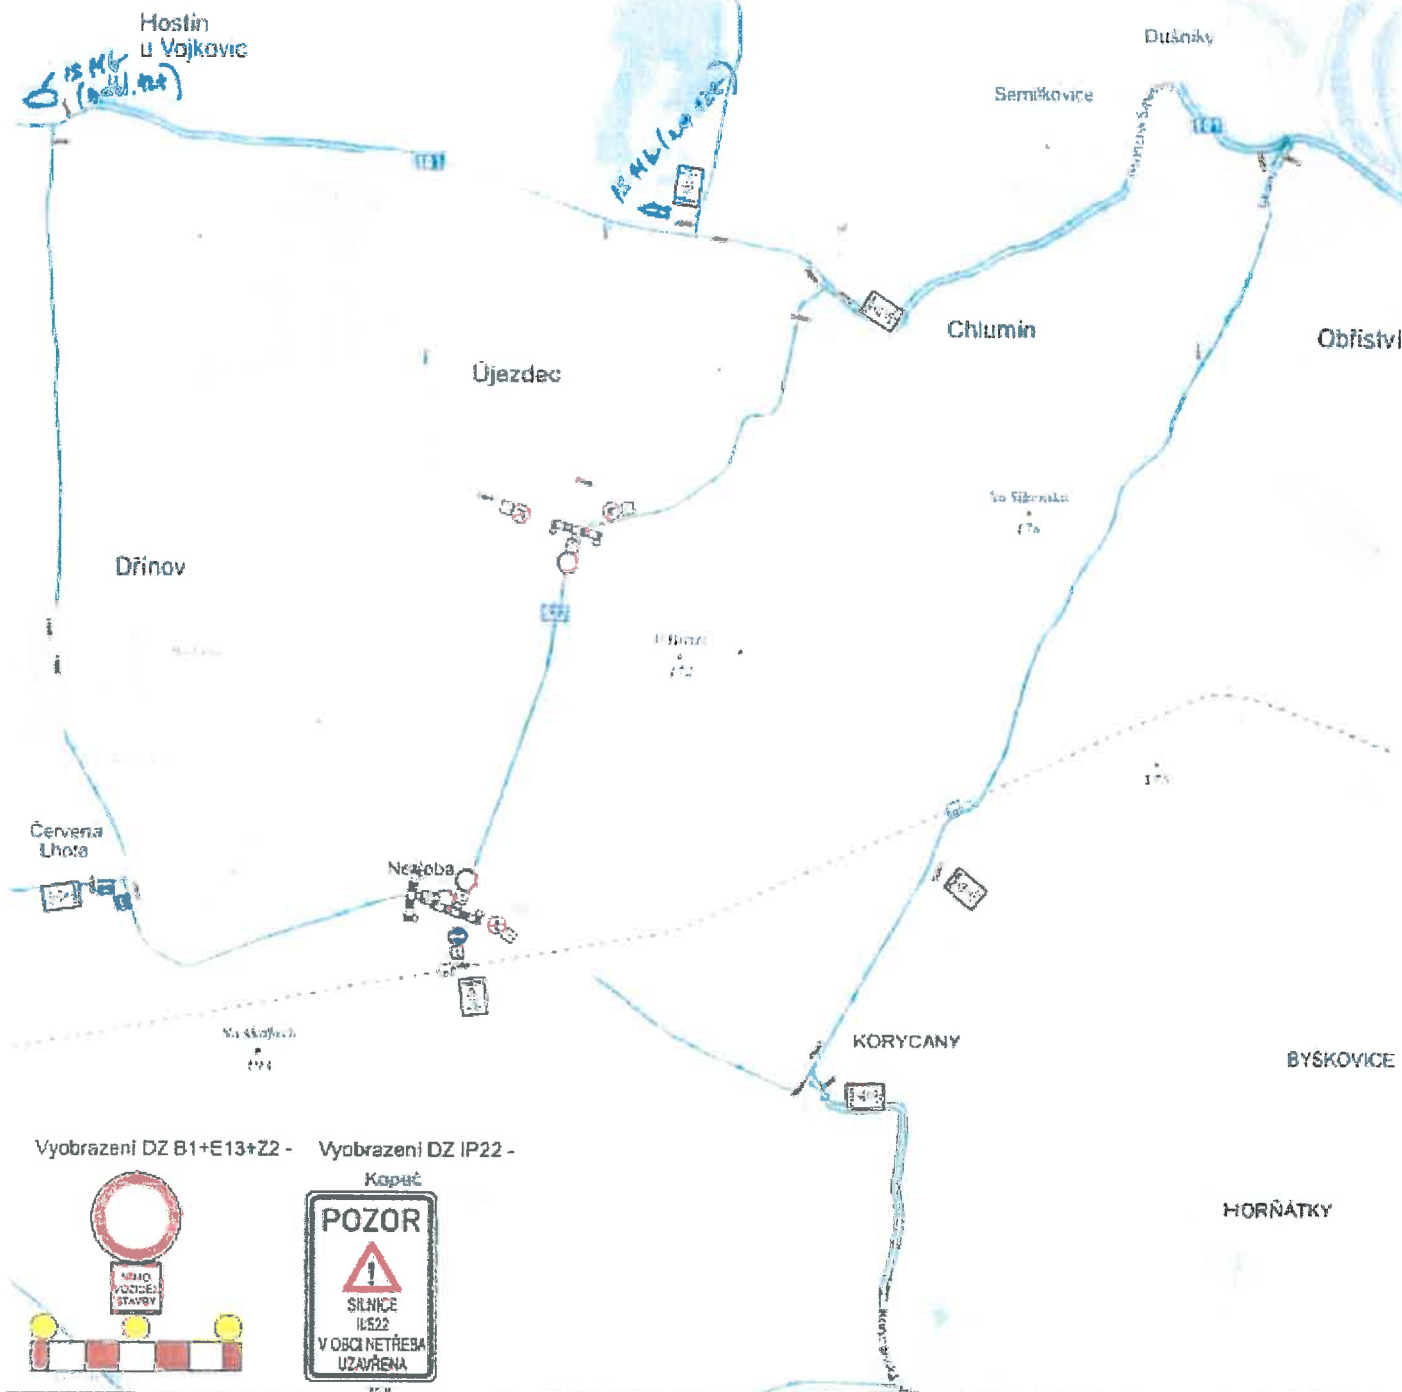

Vyobrazení DZ B1+E13+Z2 - Vyobrazení DZ IP22 -

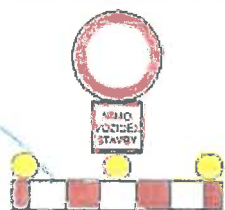

NETŘEBA - SILNICE II/522

ZHOTOVITEL: COLAS CZ, s.r.o.
Rubežka 215/1, 190 06 Praha 9
IČO - 10231643
osobnost: Petr Krejčí - stavební vedoucí tel. 733 780 602

NÁZEV STAVBY:
REKONSTRUKCE POVRCHU KOMUNIKACE

PROJEKT: PŘECHODNÉ DOPRAVNÍ ZNAČENÍ - SITUACE

Datum začátku stavby: 2022

Datum ukončení stavby: 2022

POLICIE ČR, dopravní inspektorát Vlastník komunikace:

Datum vyhotovení projektu: 10 / 2022

NAVRHOVAL:
DOPRAVNÍ ZNAČENÍ MĚLNÍK s.r.o.
Petr Hodan 803481442
Libor Peřina 803481520
info@dzmelnik.cz


DOPRAVNÍ ZNAČENÍ MĚLNÍK s.r.o.
Truhlářská 998
Mělník 27601
tel. 623481442 623481520
fax 315603628
E-mail: info@dzmelnik.cz
www.dzmelnik.cz

18.10.2022 7.44


SITUACE - DIO - 1. ETAPA

obřížka
KA

Hosli
u Vojkovic

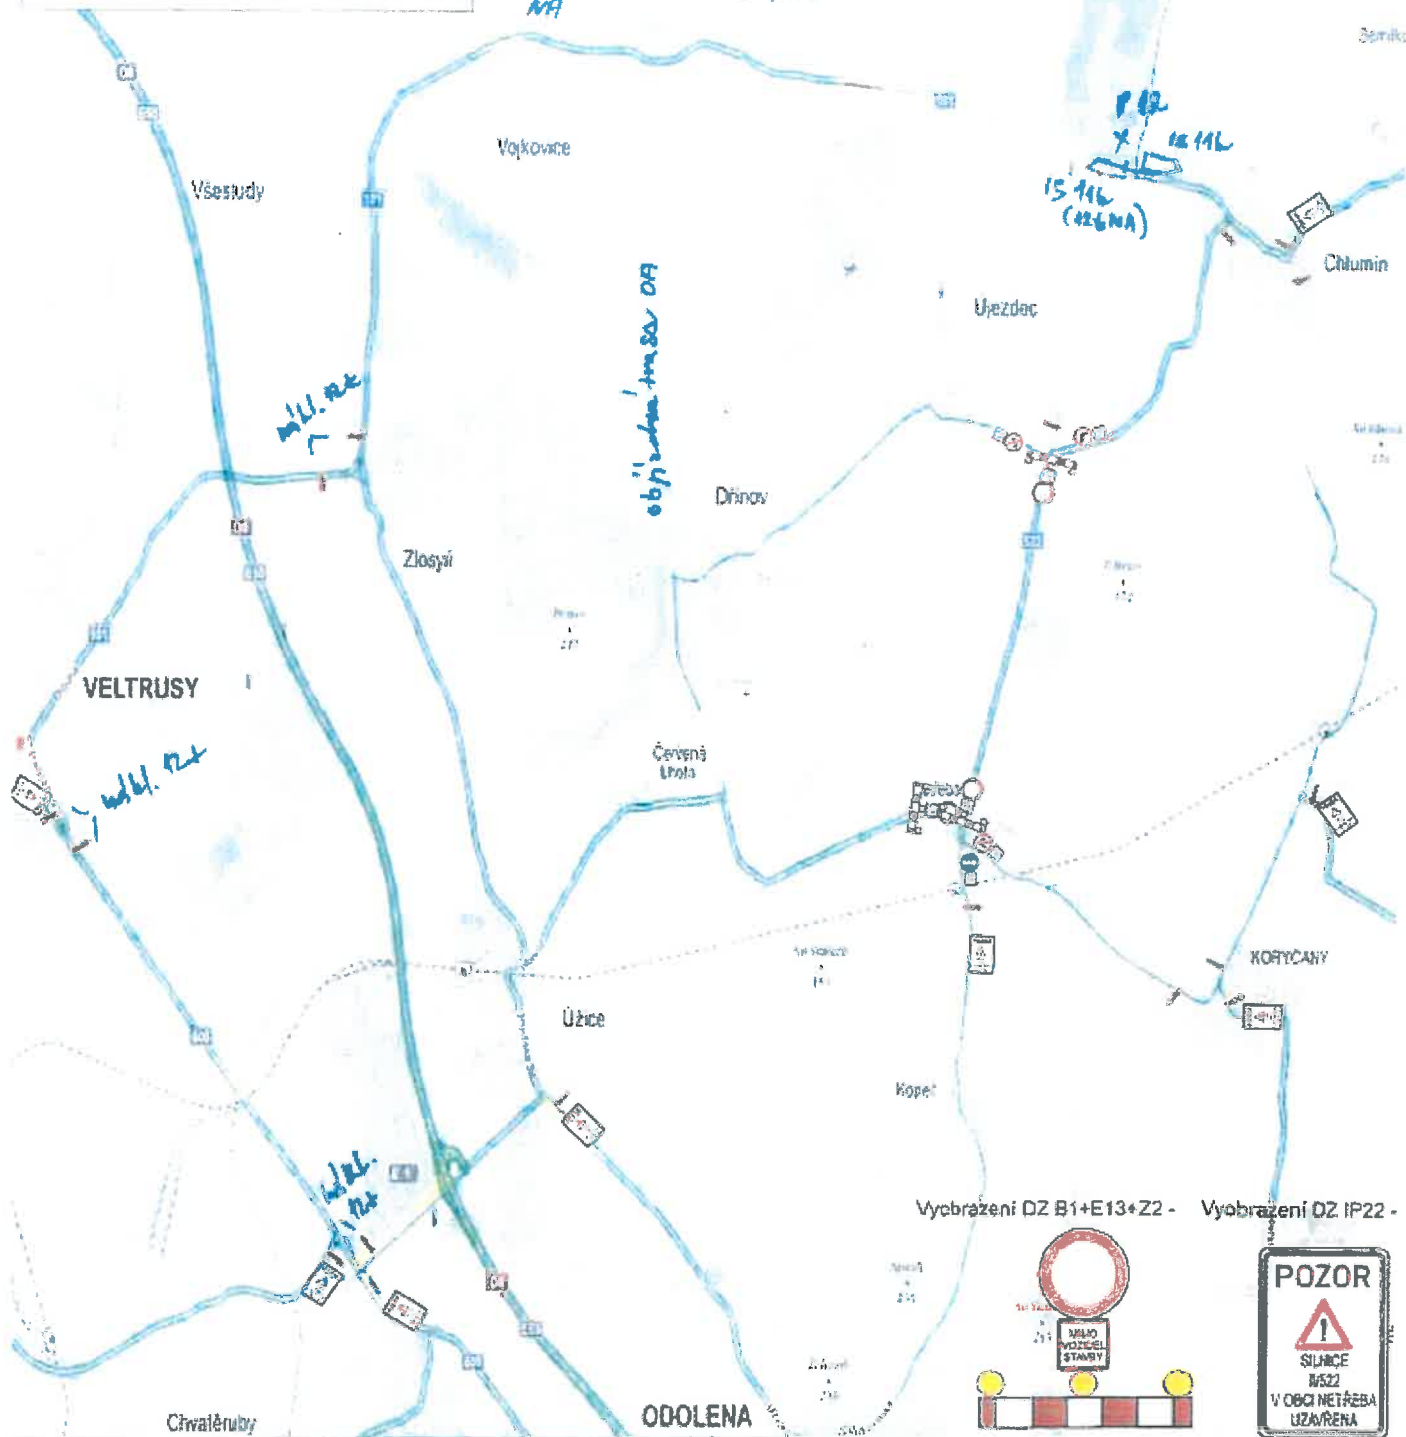

Vyobrazení DZ B1+E13+Z2 - Vyobrazení DZ IP22 -

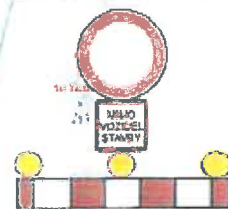

NETŘEBA - SILNICE II/522

ZHOTOVITEL: COLAS CZ, a.s.
Rubeška 215/1, 190 00 Praha 5
IČO - 10234843
odp. osoba - Petr Krejčí - hl.slabvyvedoucí tel. 733 780 602

NÁZEV STAVBY:
REKONSTRUKCE POVRCHU KOMUNIKACE

PROJEKT: PŘECHODNE DOPRAVNÍ ZNAČENÍ - SITUACE

Datum začátku stavby: 2022

Datum ukončení stavby: 2022

POLICIE ČR, dopravní inspektorát Vlastník komunikace:

Datum vyhoštění projektu: 10 / 2022


NAVRHOVAL:
DOPRAVNÍ ZNAČENÍ MĚLNÍK s.r.o.
Petr Hoštin 603481442
Libor Peřina 603481528
info@dmzmelnik.cz



DOPRAVNÍ ZNAČENÍ MĚLNÍK s.r.o.
Truhlářská 995
Mělník 27601
tel. 603481442 603481528
E-mail: info@dmzmelnik.cz
www.dmozmelnik.cz


18.10.2022 7.64

SITUACE - DIO - 2. ETAPA

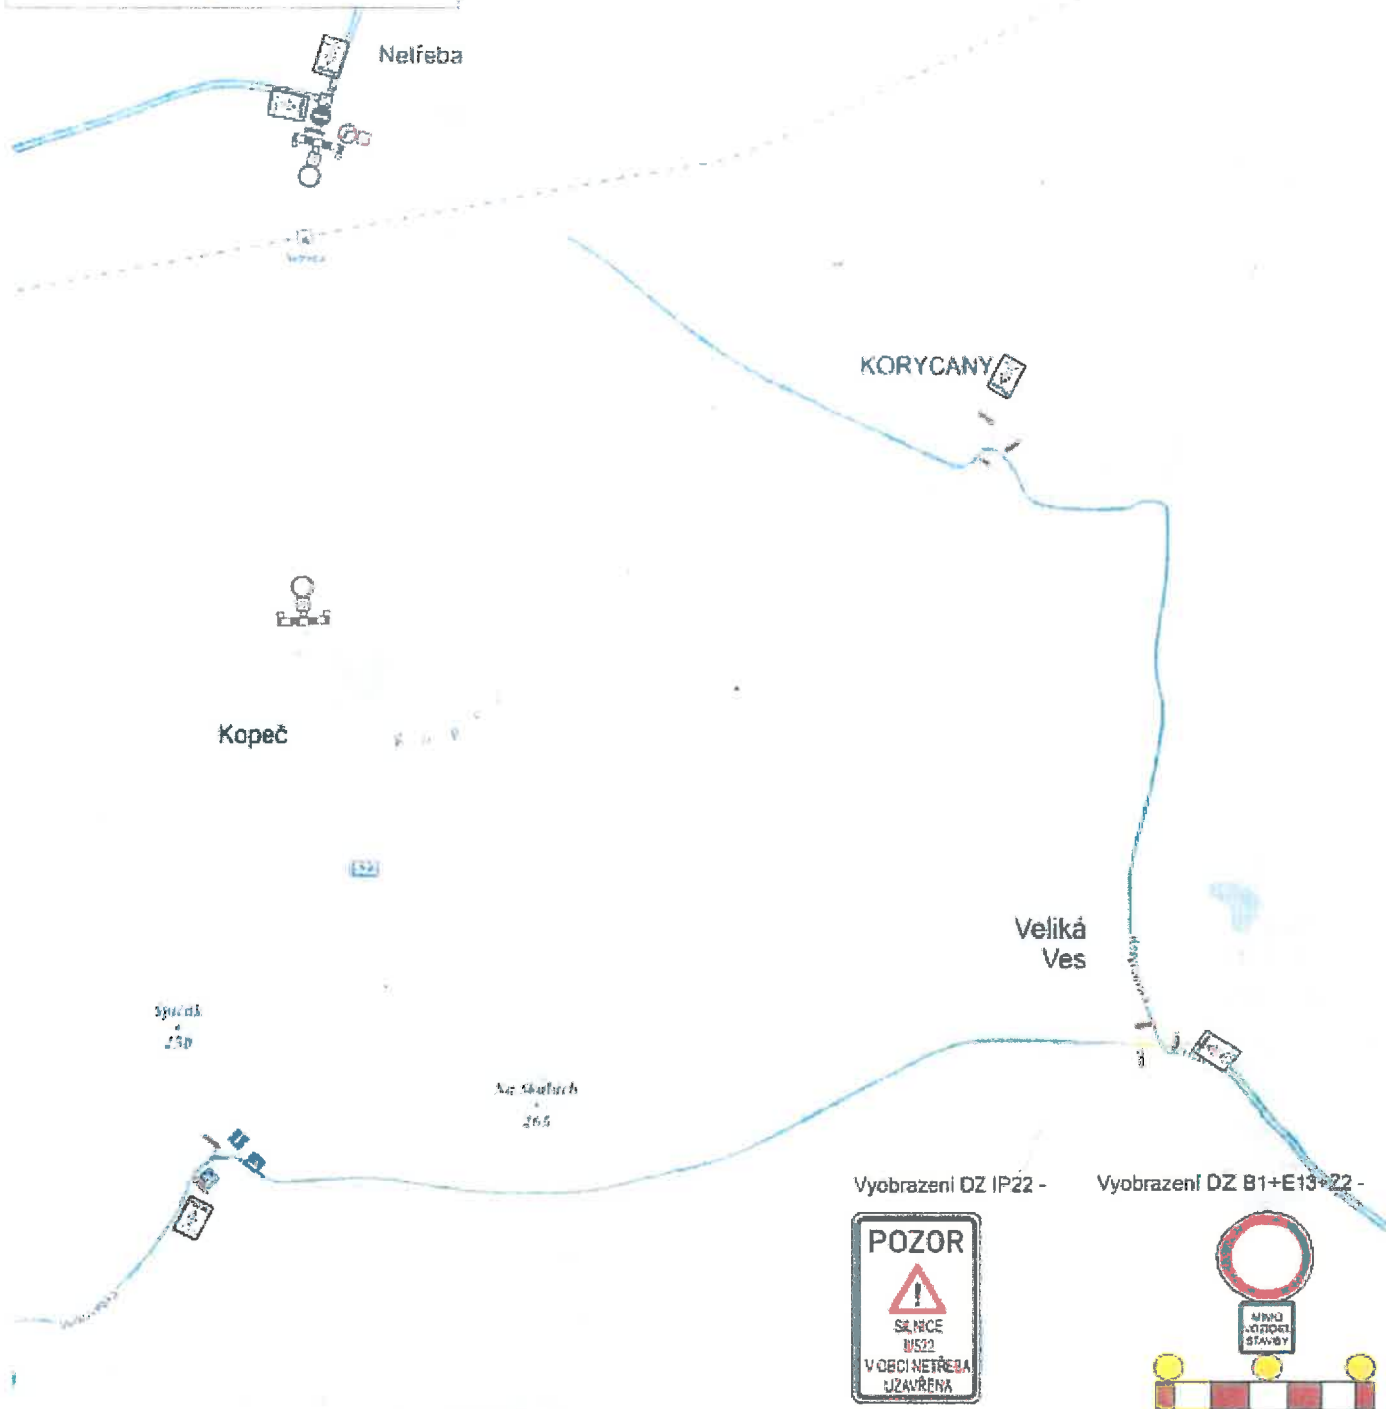

Vyobrazení DZ IP22 -

Vyobrazení DZ B1+E13+22 -

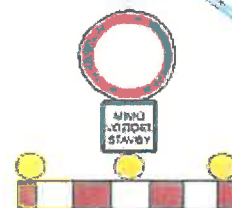

NETŘEBA - SILNICE II/522

ZHOTOVITEL: COLAS CZ, a.s.
Rubešská 215/1, 190 00 Praha 9
IČO - 10234843
odp. osoba - Petr Krejčí - hl.stavbyvedoucí tel. 733 780 802

NÁZEV STAVBY:
REKONSTRUKCE POVRCHU KOMUNIKACE

PROJEKT: PŘECHODNÉ DOPRAVNÍ ZNAČENÍ - SITUACE

Datum začátku stavby: 2022

Datum ukončení stavby: 2022

POLICIE ČR, dopravní inspektorát Vlastník komunikace:

Datum vyhotovení projektu: 10 / 2022

NAVRHOVAL:
DOPRAVNÍ ZNAČENÍ MELNIK s.r.o.
Petr Hoder: 603481442
Libor Peřina: 803481526
info@dzmelnik.cz

DOPRAVNÍ ZNAČENÍ MELNIK s.r.o.
Truhlářská 999
Mělník 27601
Tel: 316502224
Fax: 316502224
E-mail: info@dzmelnik.cz



10.10.2022 my-b