


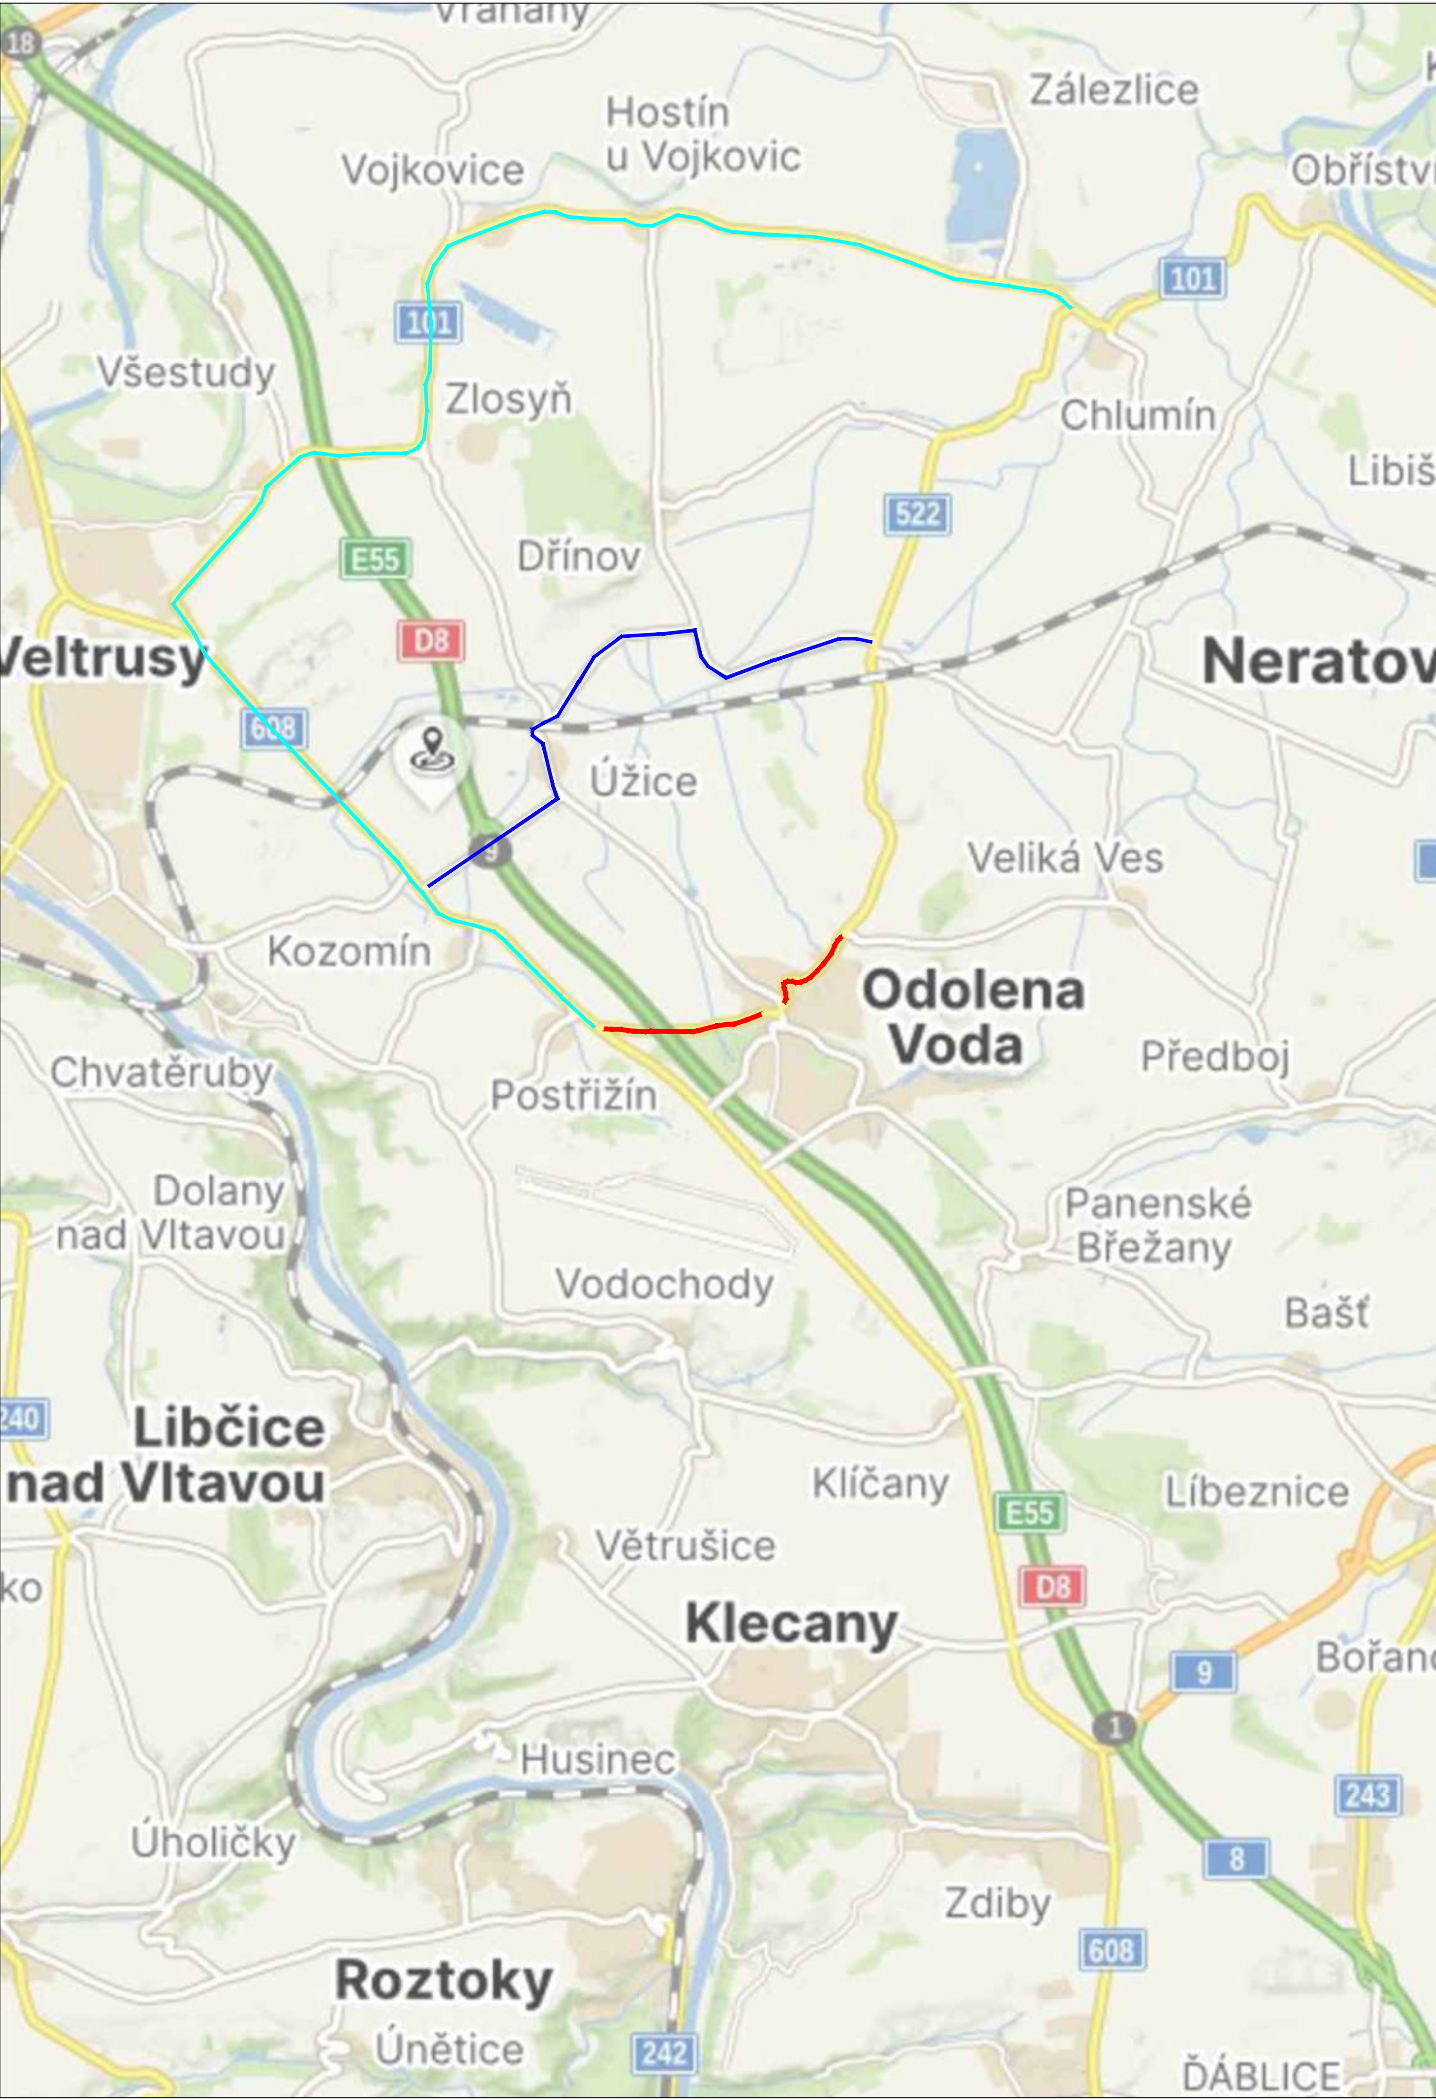

LEGENDA

návrh - SDZ

OBJ. TRASA OA -

STÁVAJÍCÍ - SDZ

OBJ. TRASA ND -


ZÁBOR STAVBY -

Schválil:..... Schválil:.....

|   |                                         |                        |                |
|---|-----------------------------------------|------------------------|----------------|
| <div><div><div>3K ZNAČKY</div><div>s.r.o.</div></div><div>3K značky s.r.o.<br/>Jiráskova 1519, 251 01 Říčany<br/>tel.: +420 323 601 237, <a href="http://www.3kznacky.cz">www.3kznacky.cz</a>, <a href="mailto:info@3kznacky.cz">info@3kznacky.cz</a></div></div> |                                         |                        |                |
| VYPRACOVAL: Jakub Turoň   | HL. INŽENÝR PROJEKTU: Ing. Matěj Hofman | INVESTOR:<br>KSÚS a.s. |                |
| ČÍSLO ZAKÁZKY:<br>2024 00 042   | DATUM:<br>03/2024                       |                        |                |
| AKCE:<br>Odolena Voda - PKB - Oprava povrchu   |                                         | MĚŘITKO: 1:80000       | FORMÁT: 2xA4   |
| PŘÍLOHA:<br>Zájmová mapa   |                                         | STUPEŇ: RDS            | PŘÍLOHA ČÍSLO: |
|   |                                         | KOPIE ČÍSLO:           | A              |





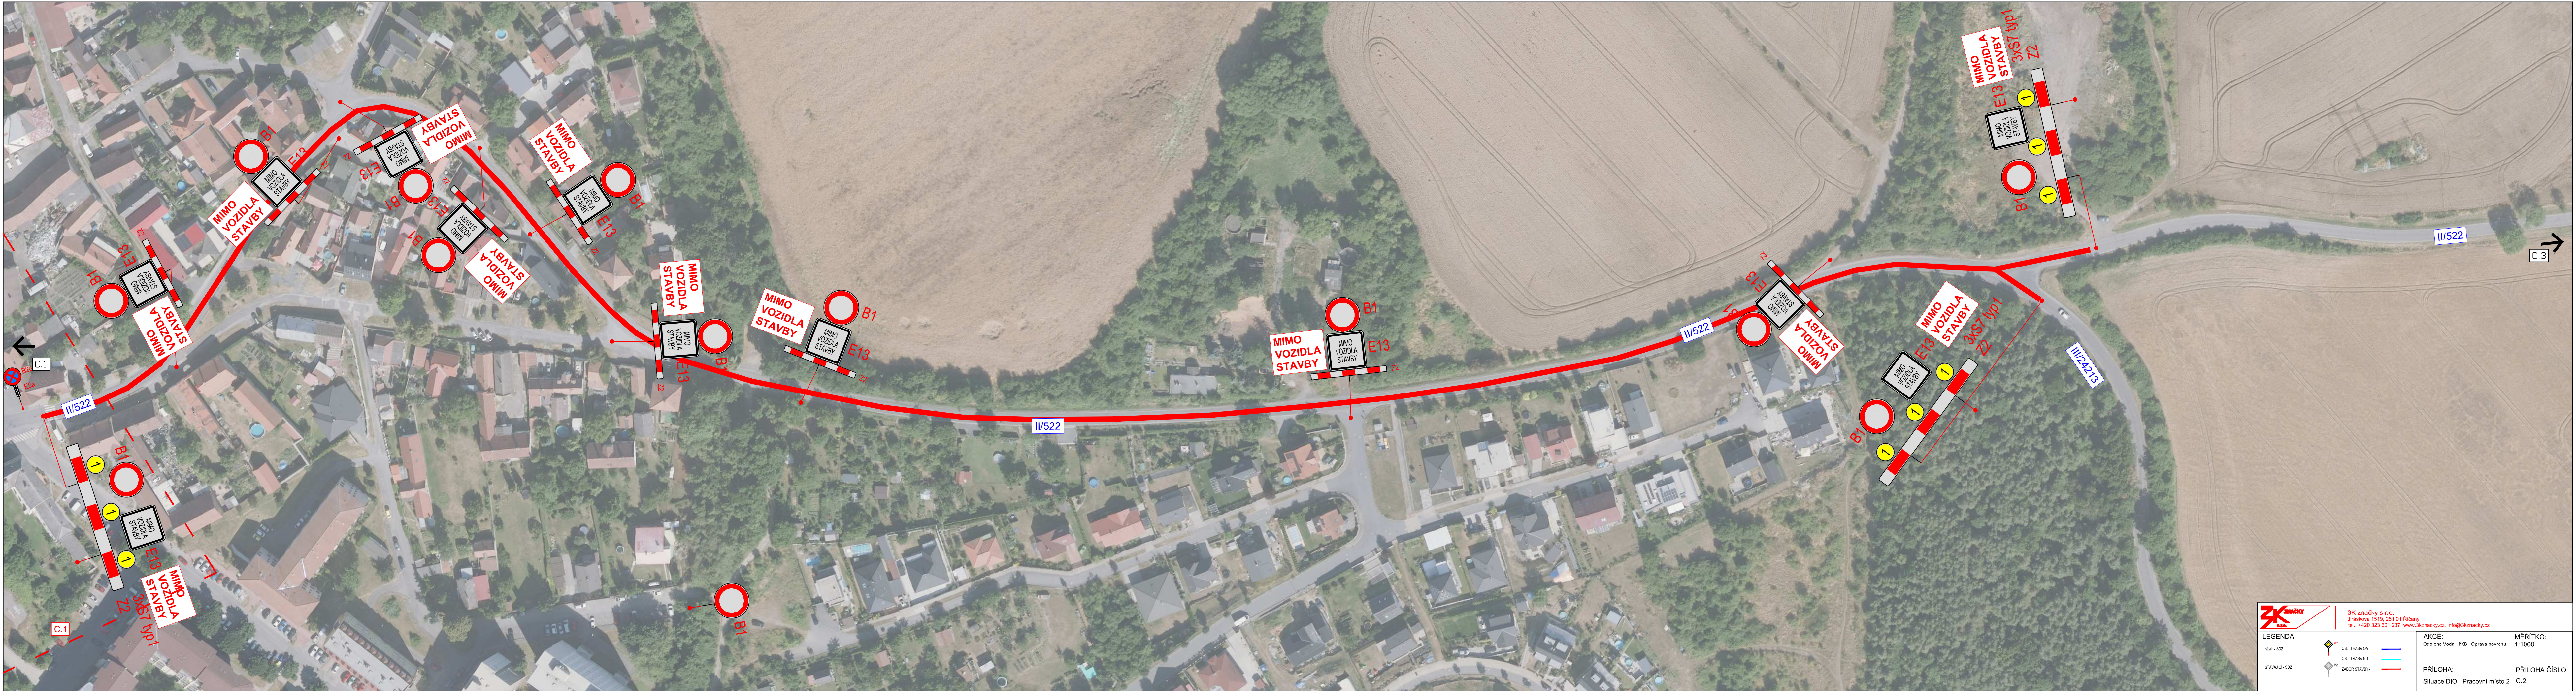

KOPIROVÁNÍ A ROZMNOŽOVÁNÍ POUZE PO PŘEDCHOZÍM SOUHLASU 3K ZNAČKY s.r.o.

|   |  |                                              |  |                       |
|---|--|----------------------------------------------|--|-----------------------|
| <b>3K značky</b><br>s.r.o.<br>Jiráskova 1519, 251 01 Říčany<br>tel.: +420 323 601 237, <a href="mailto:info@3kznacky.cz">info@3kznacky.cz</a> , <a href="http://www.3kznacky.cz">www.3kznacky.cz</a>   |  | AKCE:<br>Odolena Voda - PKB - Oprava povrchu |  | MÉRITKO:<br>1:1000    |
| LEGENDA:<br>rdv - 802<br>STAVUJÍCÍ - 802   |  | PRÍLOHA:<br>Situace DIO - Pracovní místo 2   |  | PRÍLOHA ČÍSLO:<br>C.2 |
|  OBU TRASA OA -<br> OBU TRASA NB -<br> ZÁBOR STAVBY - |  |                                              |  |                       |





3K značky s.r.o.  
Jiráskova 1519, 251 01 Říčany  
tel.: +420 323 601 237, [www.3kznacky.cz](http://www.3kznacky.cz), [info@3kznacky.cz](mailto:info@3kznacky.cz)

#### LEGENDA:

návrh - SDZ

STÁVAJÍCÍ - SDZ



OBJ. TRASA OA -



OBJ. TRASA ND -



ZÁBOR STAVBY -



#### AKCE:

Odolena Voda - PKB - Oprava povrchu

#### PŘÍLOHA:


Situace DIO - Obj. trasa - 2

#### MĚŘÍTKO:

1:1000

#### PŘÍLOHA ČÍSLO:

C.4

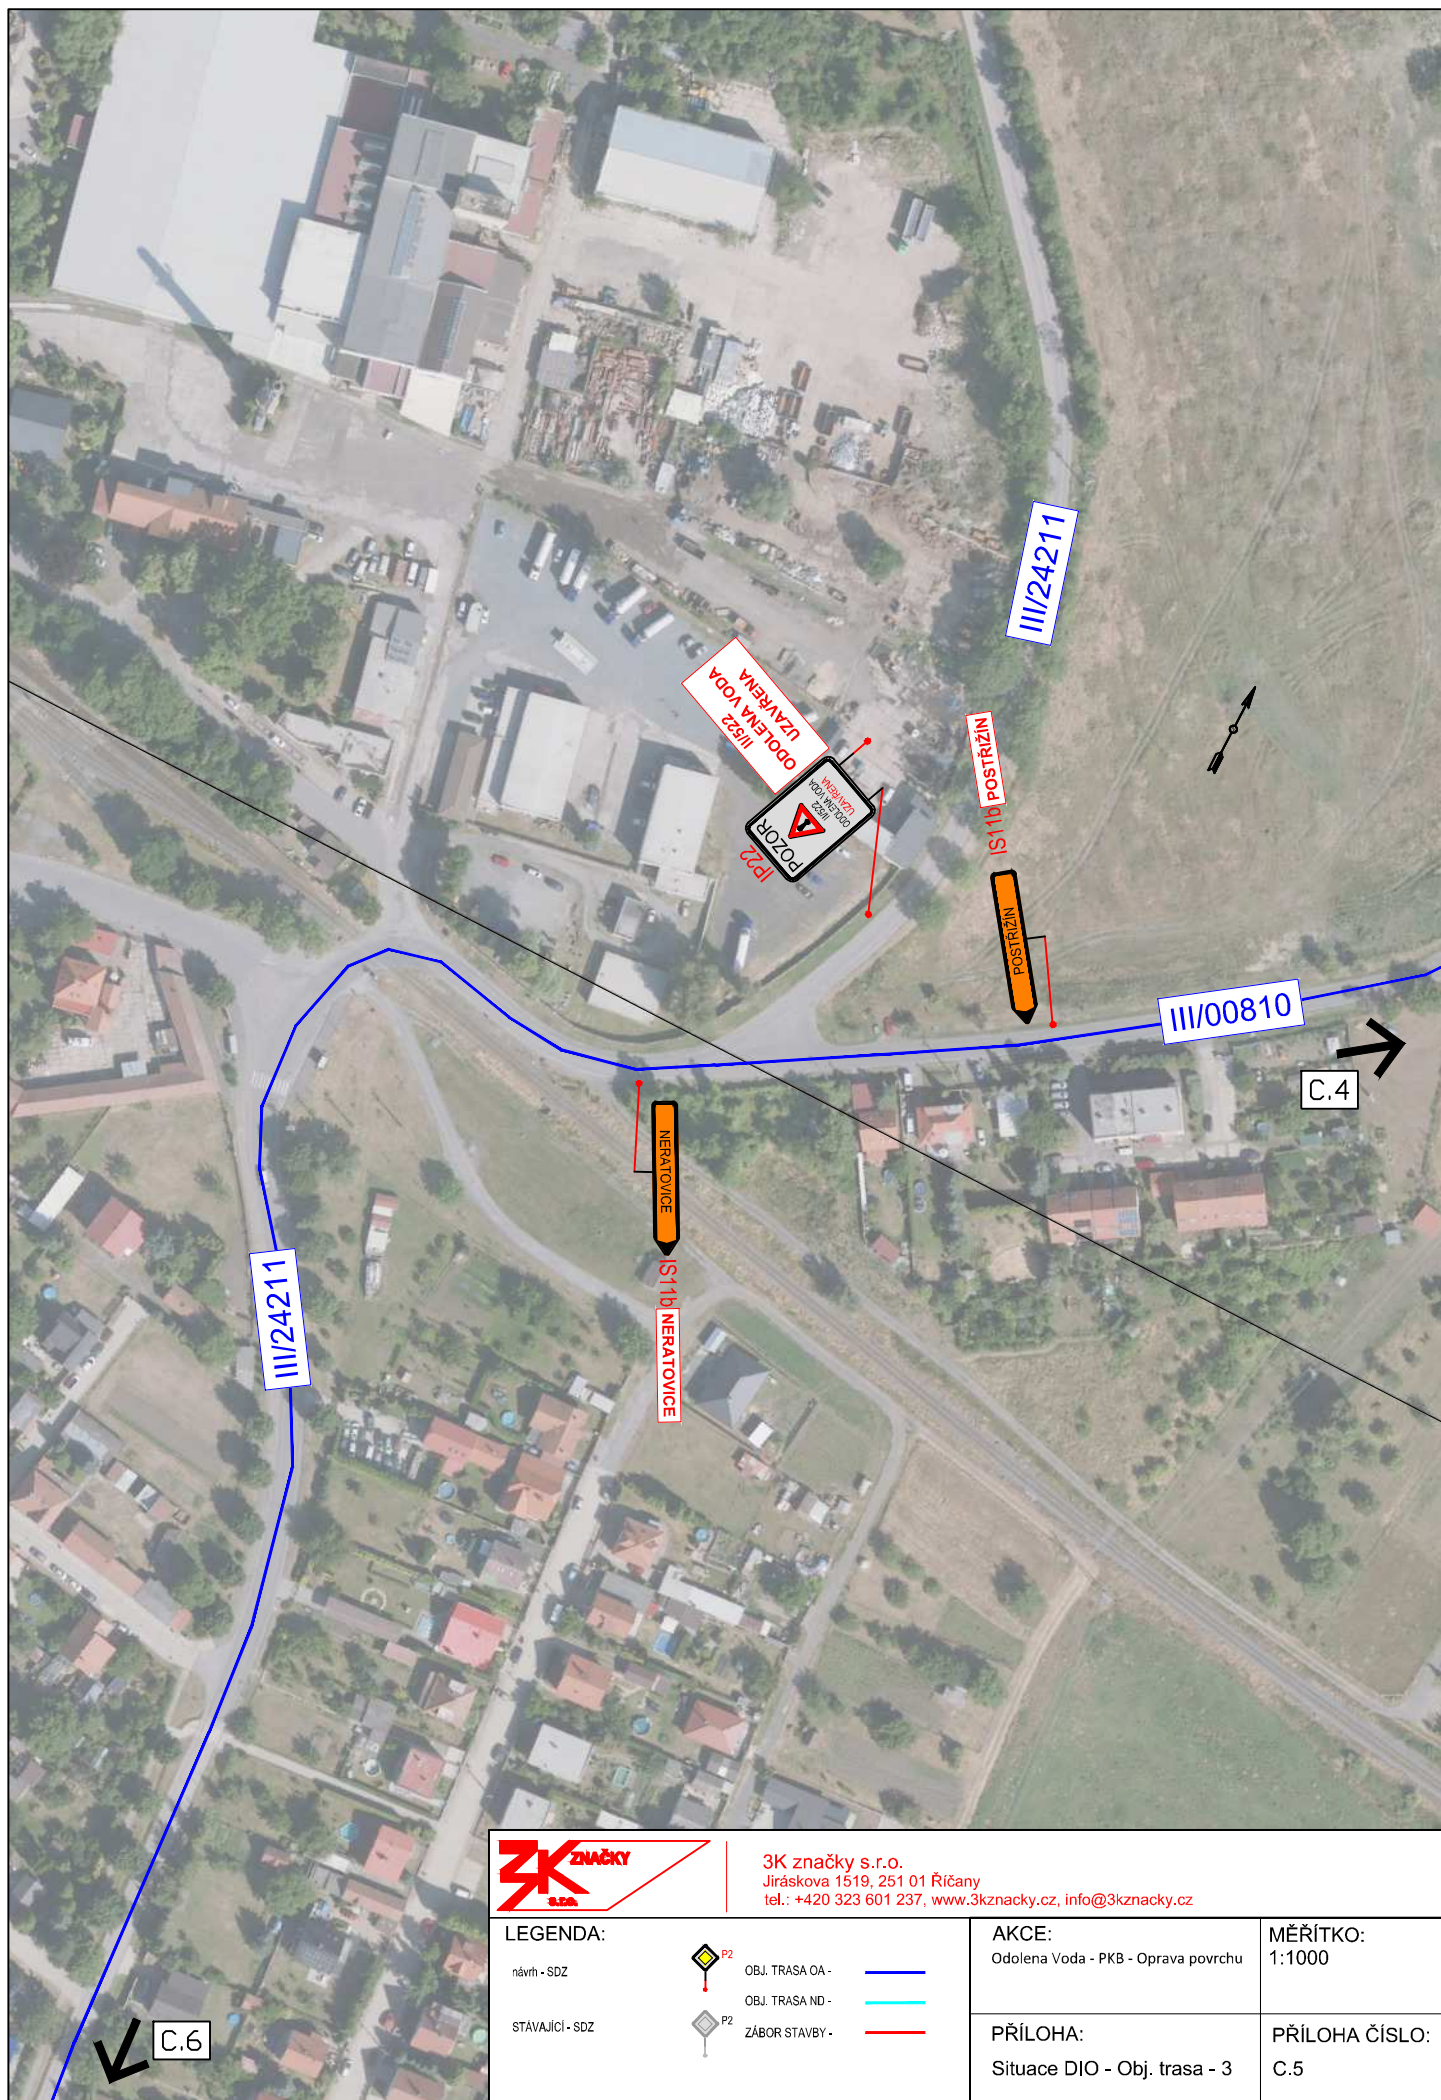


3K značky s.r.o.  
Jiráskova 1519, 251 01 Říčany  
tel.: +420 323 601 237, [www.3kznacky.cz](http://www.3kznacky.cz), [info@3kznacky.cz](mailto:info@3kznacky.cz)

LEGENDA:

návrh - SDZ

STÁVAJÍCÍ - SDZ

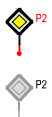

OBJ. TRASA OA -

OBJ. TRASA ND -

ZÁBOR STAVBY -

AKCE:

Odolena Voda - PKB - Oprava povrchu

PŘÍLOHA:


Situace DIO - Obj. trasa - 3

MĚŘÍTKO:

1:1000

PŘÍLOHA ČÍSLO:

C.5

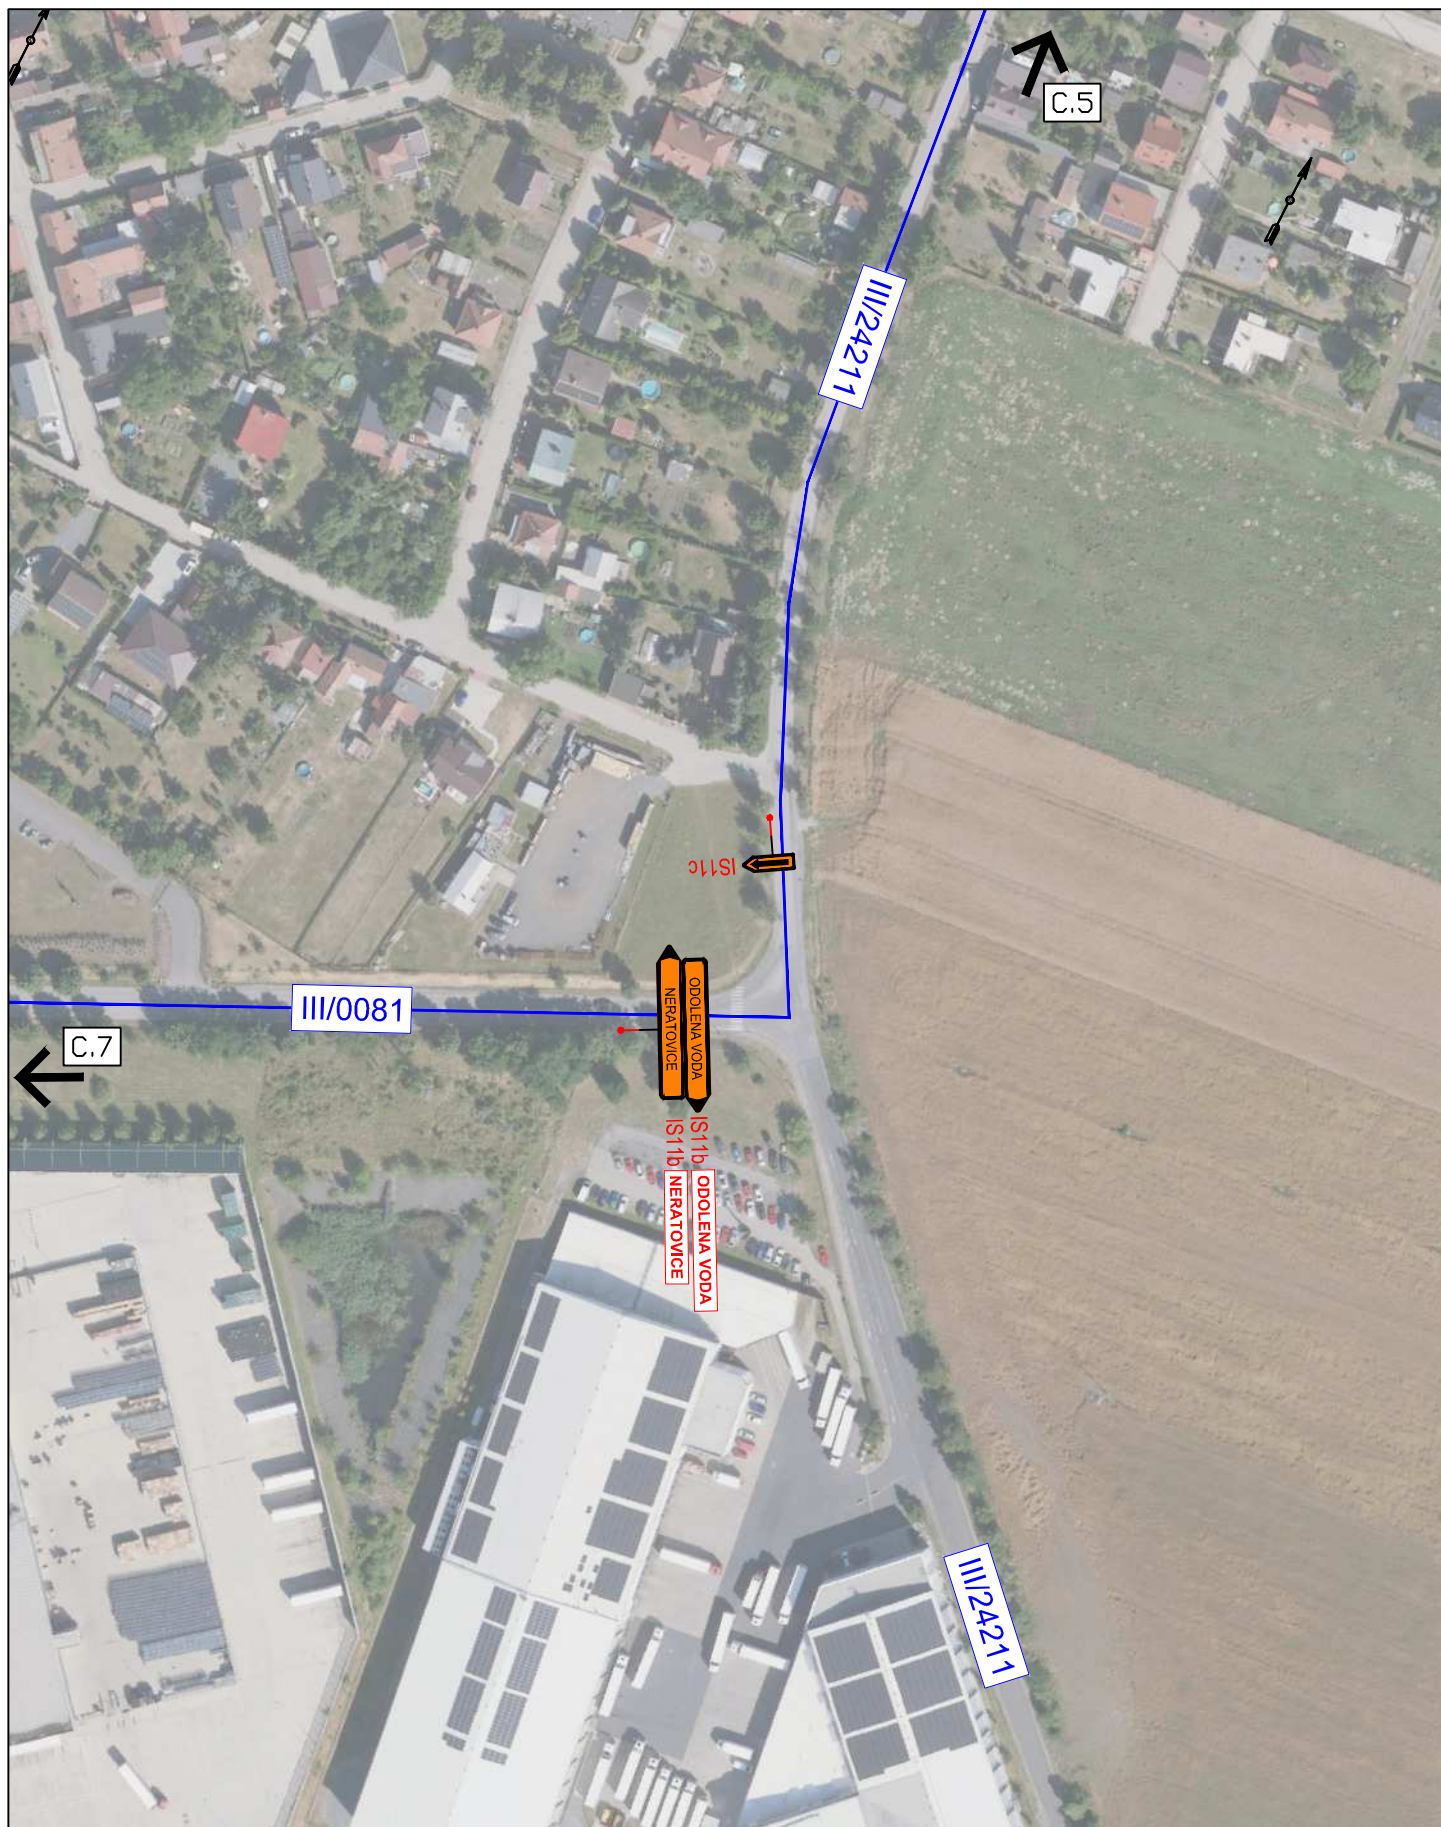

3K značky s.r.o.  
Jiráskova 1519, 251 01 Říčany  
tel.: +420 323 601 237, [www.3kznacky.cz](http://www.3kznacky.cz), [info@3kznacky.cz](mailto:info@3kznacky.cz)

#### LEGENDA:

návrt - SDZ

STÁVAJÍCÍ - SDZ



P2

OBJ. TRASA OA -

OBJ. TRASA ND -

ZÁBOR STAVBY -



P2

OBJ. TRASA OA -

OBJ. TRASA ND -

ZÁBOR STAVBY -



#### AKCE:

Odolena Voda - PKB - Oprava povrchu

#### PŘÍLOHA:

Situace DIO - Obj. trasa - 4


#### MĚŘÍTKO:

1:1000

#### PŘÍLOHA ČÍSLO:

C.6



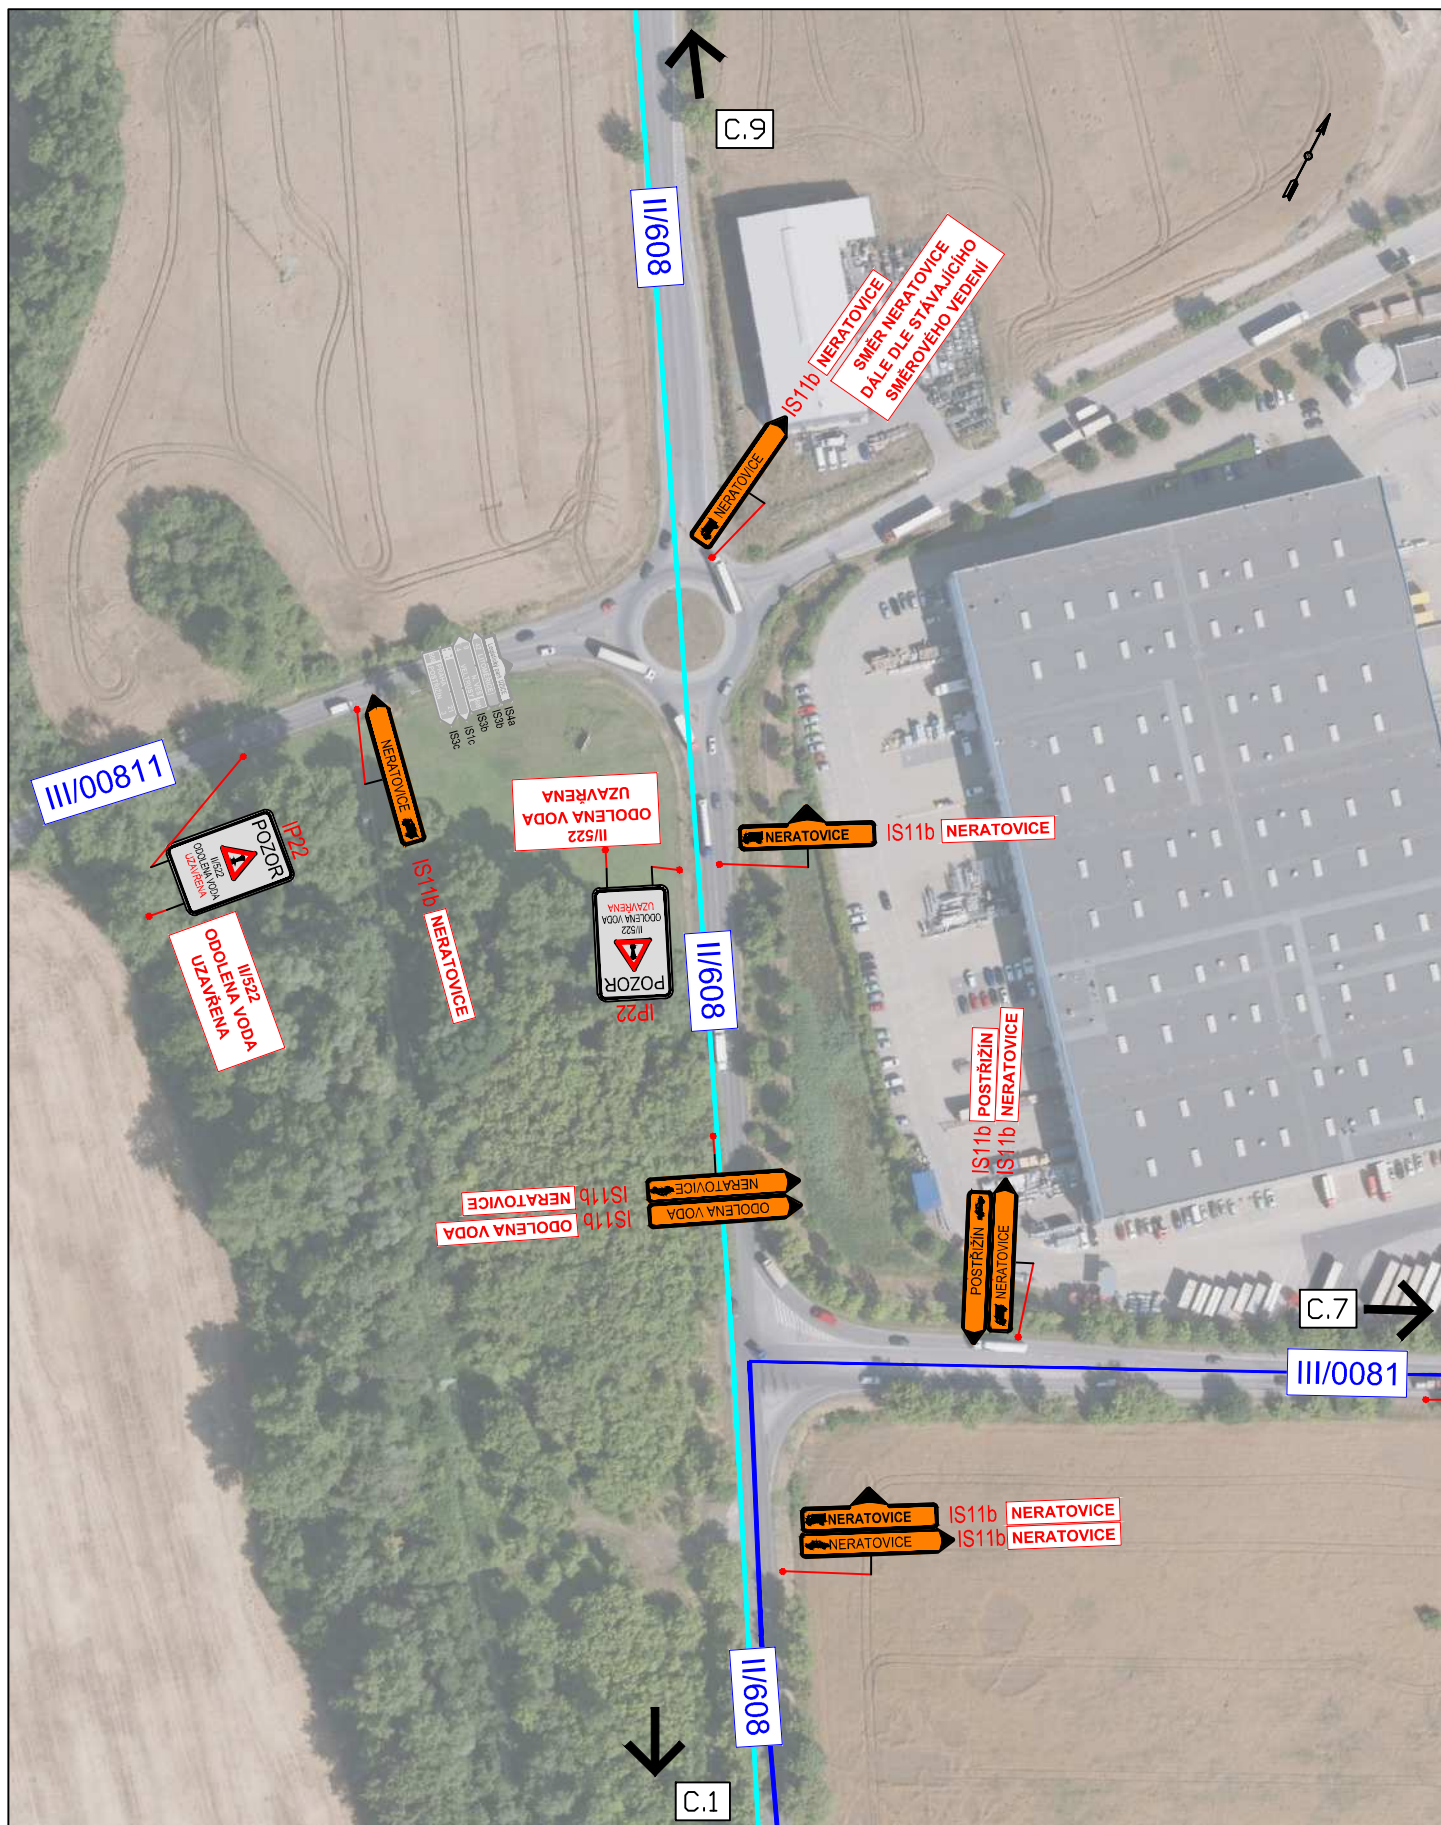

3K značky s.r.o.  
Jiráskova 1519, 251 01 Říčany  
tel.: +420 323 601 237, [www.3kznacky.cz](http://www.3kznacky.cz), [info@3kznacky.cz](mailto:info@3kznacky.cz)

#### LEGENDA:

návrh - SDZ

STÁVAJÍCÍ - SDZ



OBJ. TRASA OA -



OBJ. TRASA ND -



ZÁBOR STAVBY -



#### AKCE:

Odolná Voda - PKB - Oprava povrchu

#### PŘÍLOHA:

Situace DIO - Obj. trasa - 6

#### MĚŘÍTKO:

1:1000

#### PŘÍLOHA ČÍSLO:

C.8



