

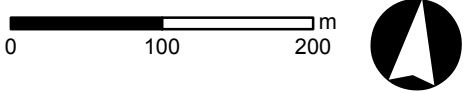


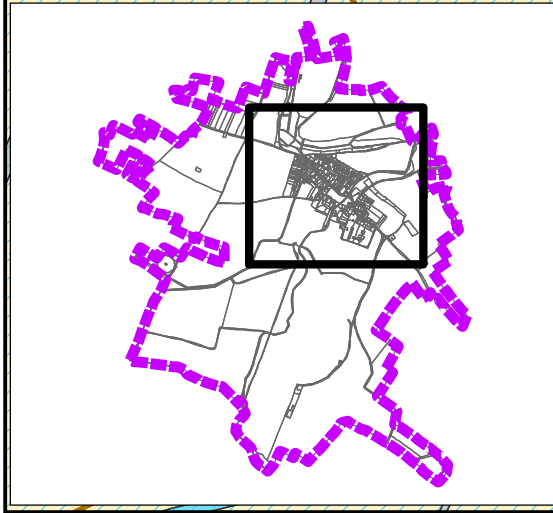

ÚZEMNÍ PLÁN CHLUMÍN

Změna č. 1 - návrh

Výkres předpokládaných záborů půdního fondu
1: 5 000

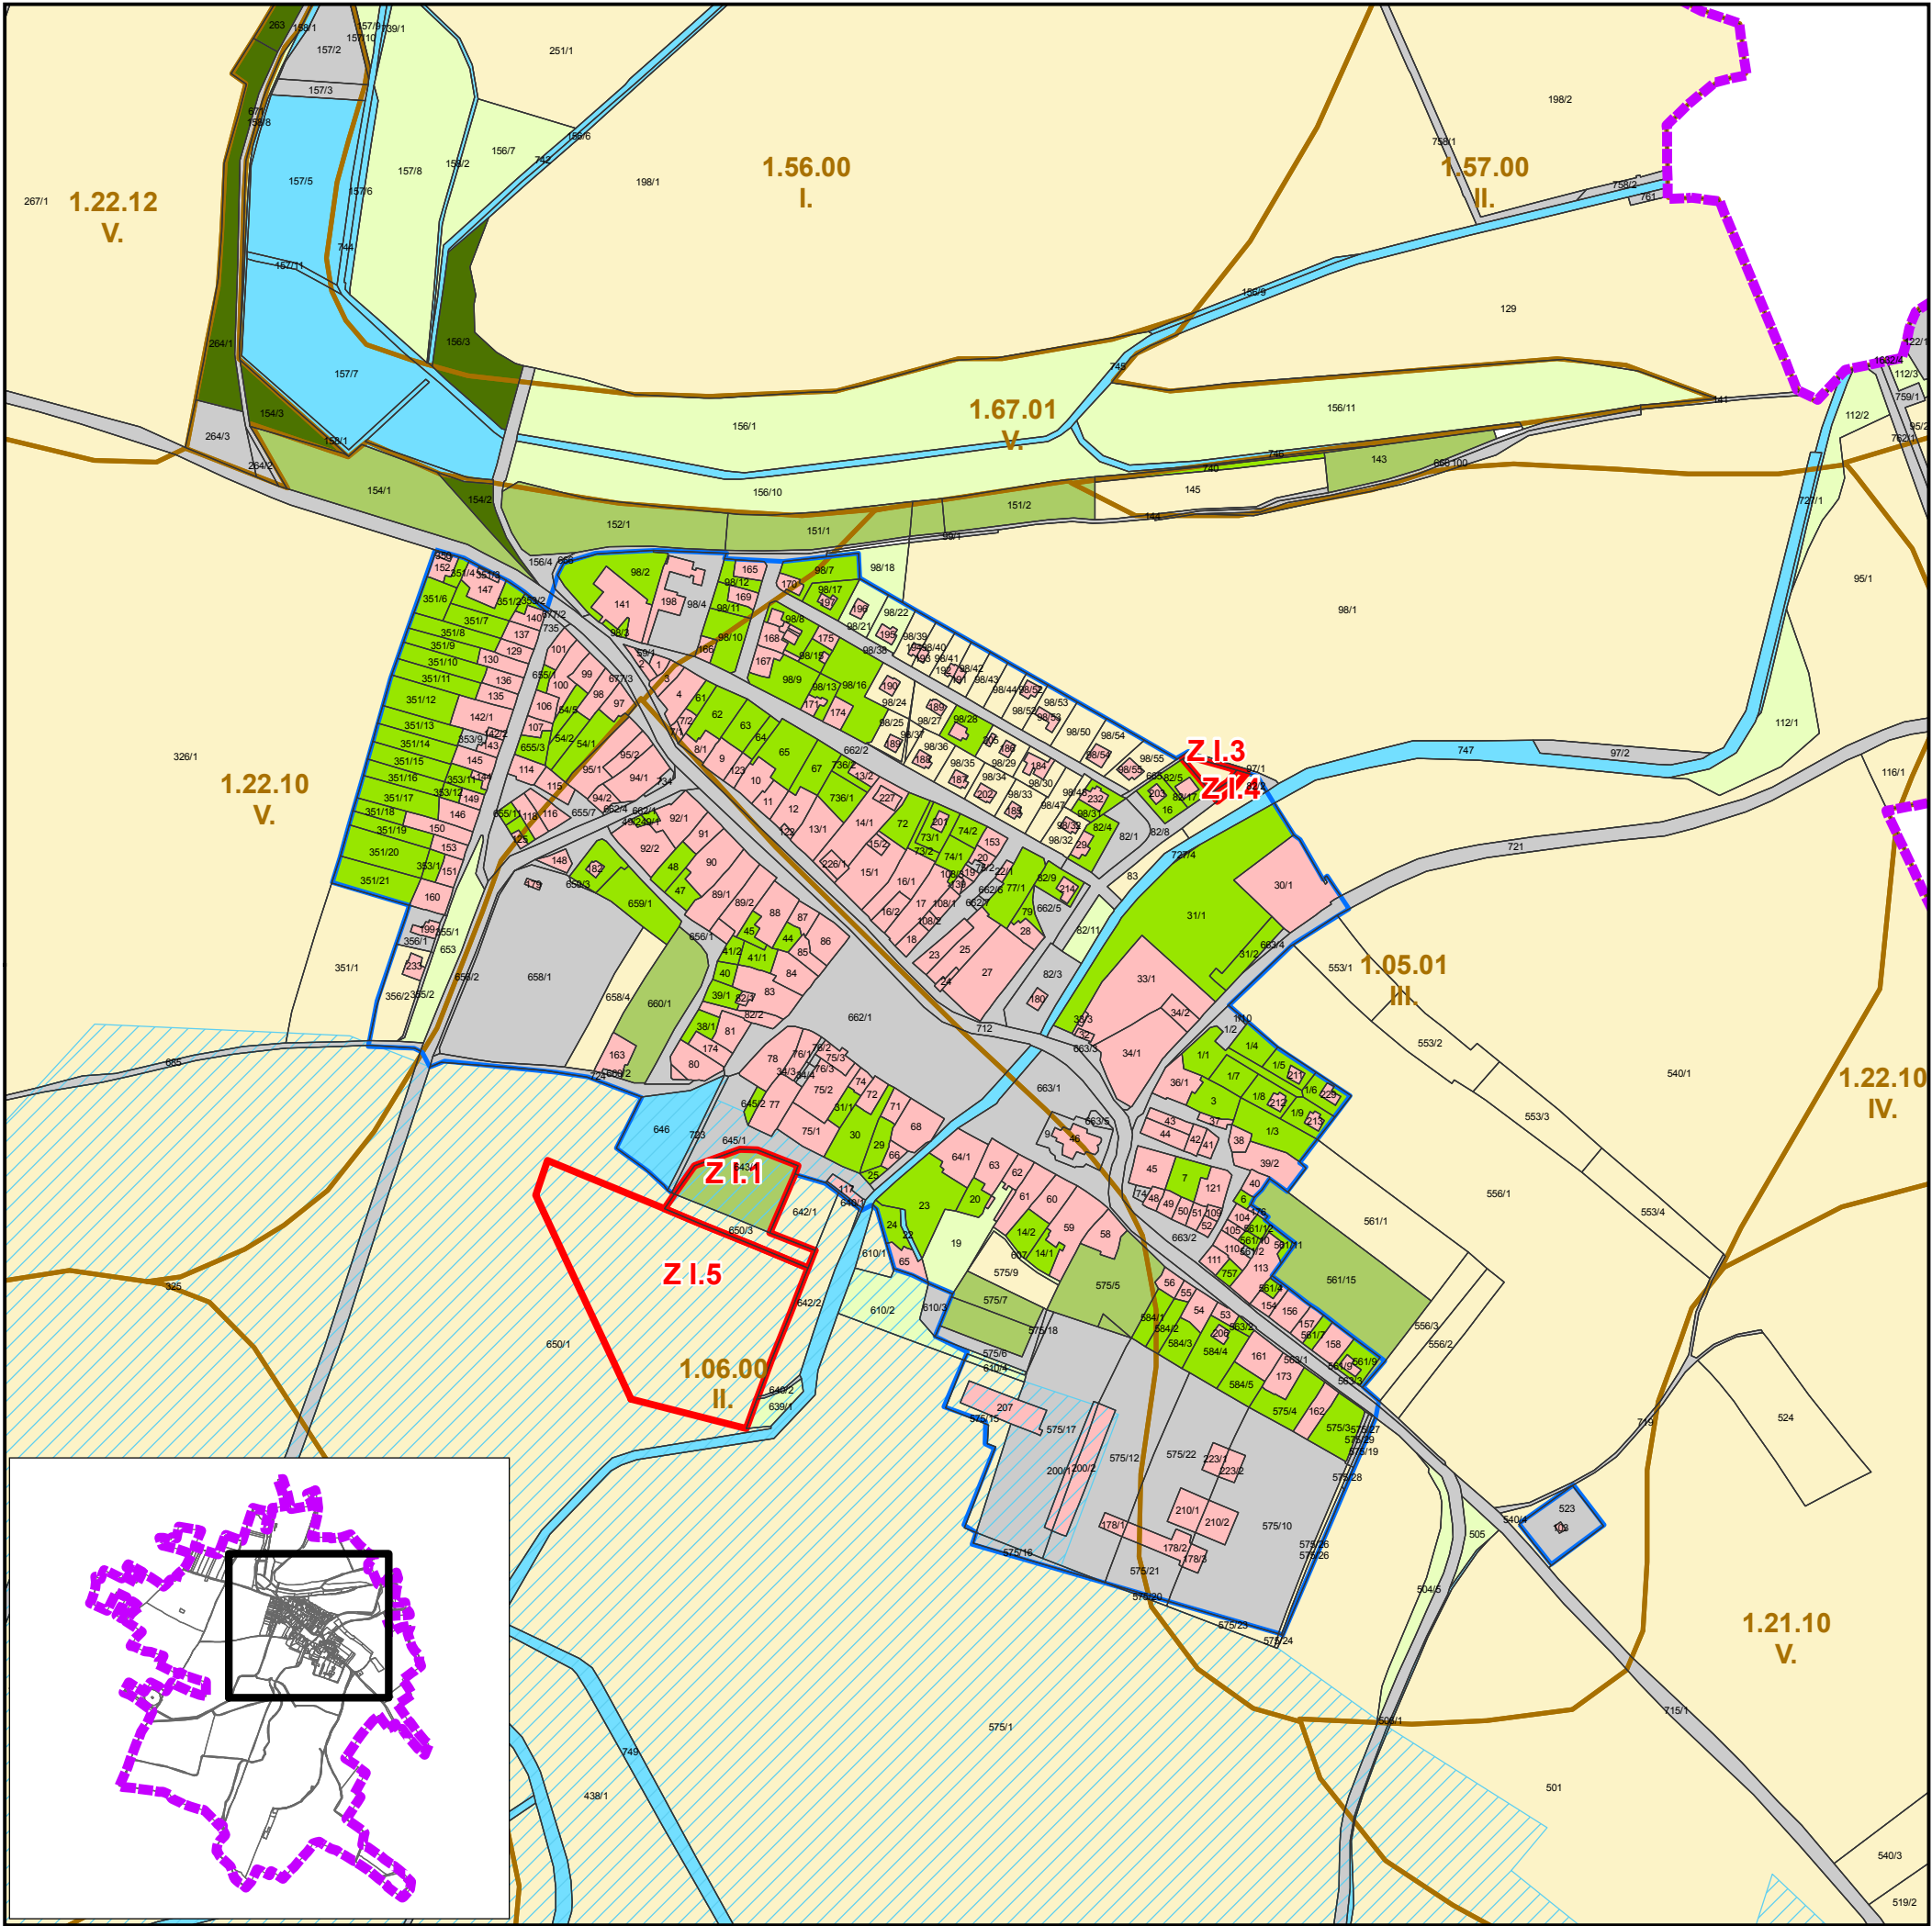

- Legenda**
- plochy stabilizované
 - plochy změn
 - hranice správního území obce
 - zastavěné území k 1.1.2007
 - hranice BPEJ; kód a třída chrany
 - investice do půdy (plošné odvodnění)
 - Z.I.3 zabor zemědělského půdního fondu; kód záboru

- Druhy pozemků**
- orná půda
 - zahrada
 - ovocný sad
 - trvalý travní porost
 - lesní pozemek
 - vodní plocha
 - zastavěná plocha a nádvoří
 - ostatní plocha

ÚZEMNÍ PLÁN CHLUMÍN Změna č. 1	
Zhotovitel: Doc. Ing. arch. Ivan Horký, DrSc. ARCHIS Matějská 48 160 00 Praha 6	Výkres: VÝKRES PŘEDPOKLÁDANÝCH ZÁBORŮ PŮDNÍHO FONDU
Hlavní projektant: Doc. Ing. arch. Ivan Horký, DrSc.	Etapa: návrh
Projektant: Ing. Kamila Svobodová, Ph.D.	Datum: únor 2013
	Měřítko: 1 : 5 000
	Výkres číslo: 6