


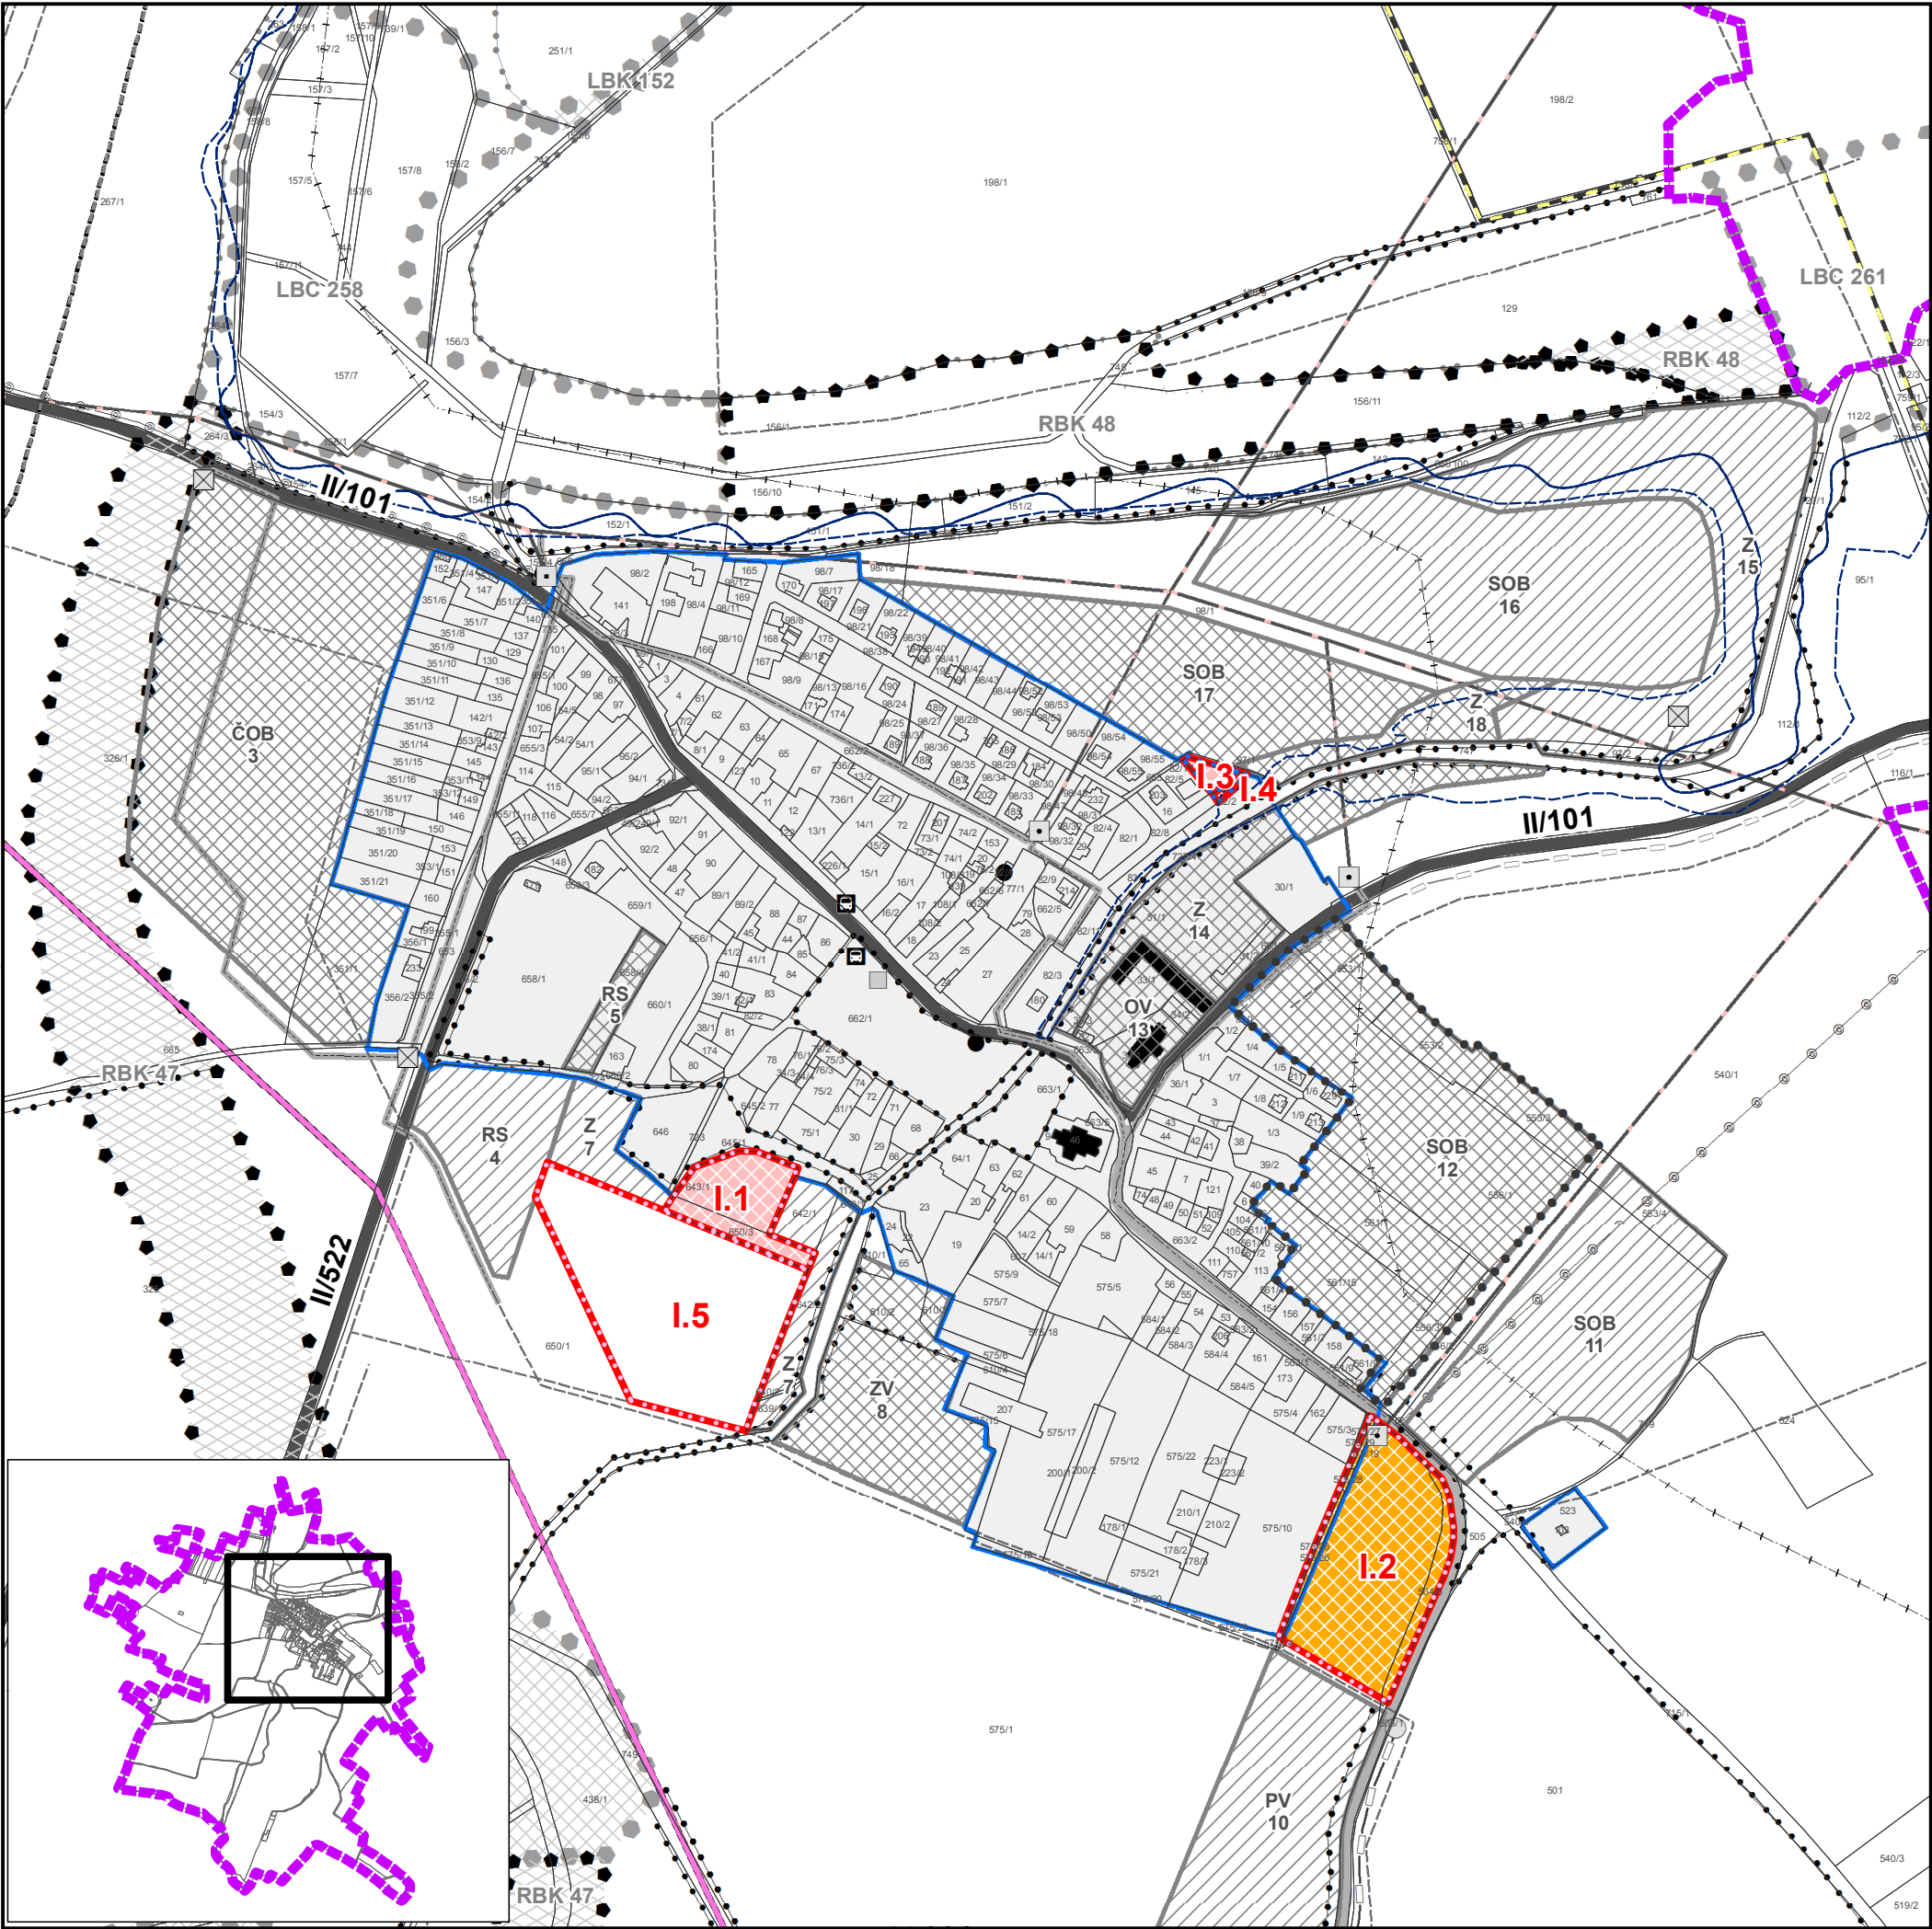

ÚZEMNÍ PLÁN CHLUMÍN

Změna č. 1 - návrh

Hlavní výkres
1: 5 000



Legenda

- plochy stabilizované
- plochy změn
- hranice správního území obce
- zastavěné území k 1.1.2007
- plocha návrhová - územní plán obce Chlumín (2009)
- územní rezerva - územní plán obce Chlumín (2009)
- plochy, jejichž podmínky využití budou stanoveny regulačním plánem
- plochy řešené změnou č.1
- plochy přestavby
- plochy zastavitelné

Technická infrastruktura

- síťový rozvaděč
- distribuční trafostanice
- distribuční trafostanice-návrh
- redukční stanice plynu
- přípojka VTL plynovodu
- STL plynovod
- zásobovací vodovodní řad
- vodovodní řady závlahové soustavy
- výtlačný kanalizační řad do ČOV Obříství
- trasa venkovního vedení VN 22 kV
- trasa venkovního vedení VN 22 kV - návrh
- trasa stožárového vedení VVN 230/400 kV
- trasa dálkového telekomunikačního kabelu
- produktovod
- nadzemní trasa tepelného napaječe Elektrárna Mělník - Třeboradice

Dopravní infrastruktura

- autobusová zastávka
- silnice II. třídy
- silnice III. třídy

- plochy stabilizované
- plochy změn
- kulturní nemovitá památka

Územní systém ekologické stability

- ochranná zóna nadregionálního biokoridoru
- regionální ÚSES - návrh, k vymezení
- regionální ÚSES - funkční
- lokální ÚSES - návrh, k vymezení
- lokální ÚSES - funkční
- interakční prvek - funkční
- významný krajinný prvek
- hranice aktivní zóny záplavového území pro 100letou vodu

Plochy s rozdílným způsobem využití

- I - plochy bydlení - bydlení v rodinných domech - venkovské (BV)
- II - plochy smíšené obytné (SOB)
- VI - plochy rekreace (RS)
- X - plochy dopravní infrastruktury - silniční (DS)

ÚZEMNÍ PLÁN CHLUMÍN

Změna č. 1

Zhotovitel:

Doc. Ing. arch. Ivan Horký, DrSc.
ARCHIS
Matějská 48
160 00 Praha 6

Hlavní projektant:

Doc. Ing. arch. Ivan Horký, DrSc.

Projektant:

Ing. Kamila Svobodová, Ph.D.

Výkres:

HLAVNÍ VÝKRES:
urbanistická koncepce, koncepce
uspořádání krajiny, koncepce
veřejné infrastruktury

Etapa: návrh

Datum: únor 2013

Měřítko: 1 : 5 000

Výkres číslo: 2

