




ÚZEMNÍ PLÁN CHLUMÍN

Změna č. 1 - návrh

Koordinační výkres

1: 5 000

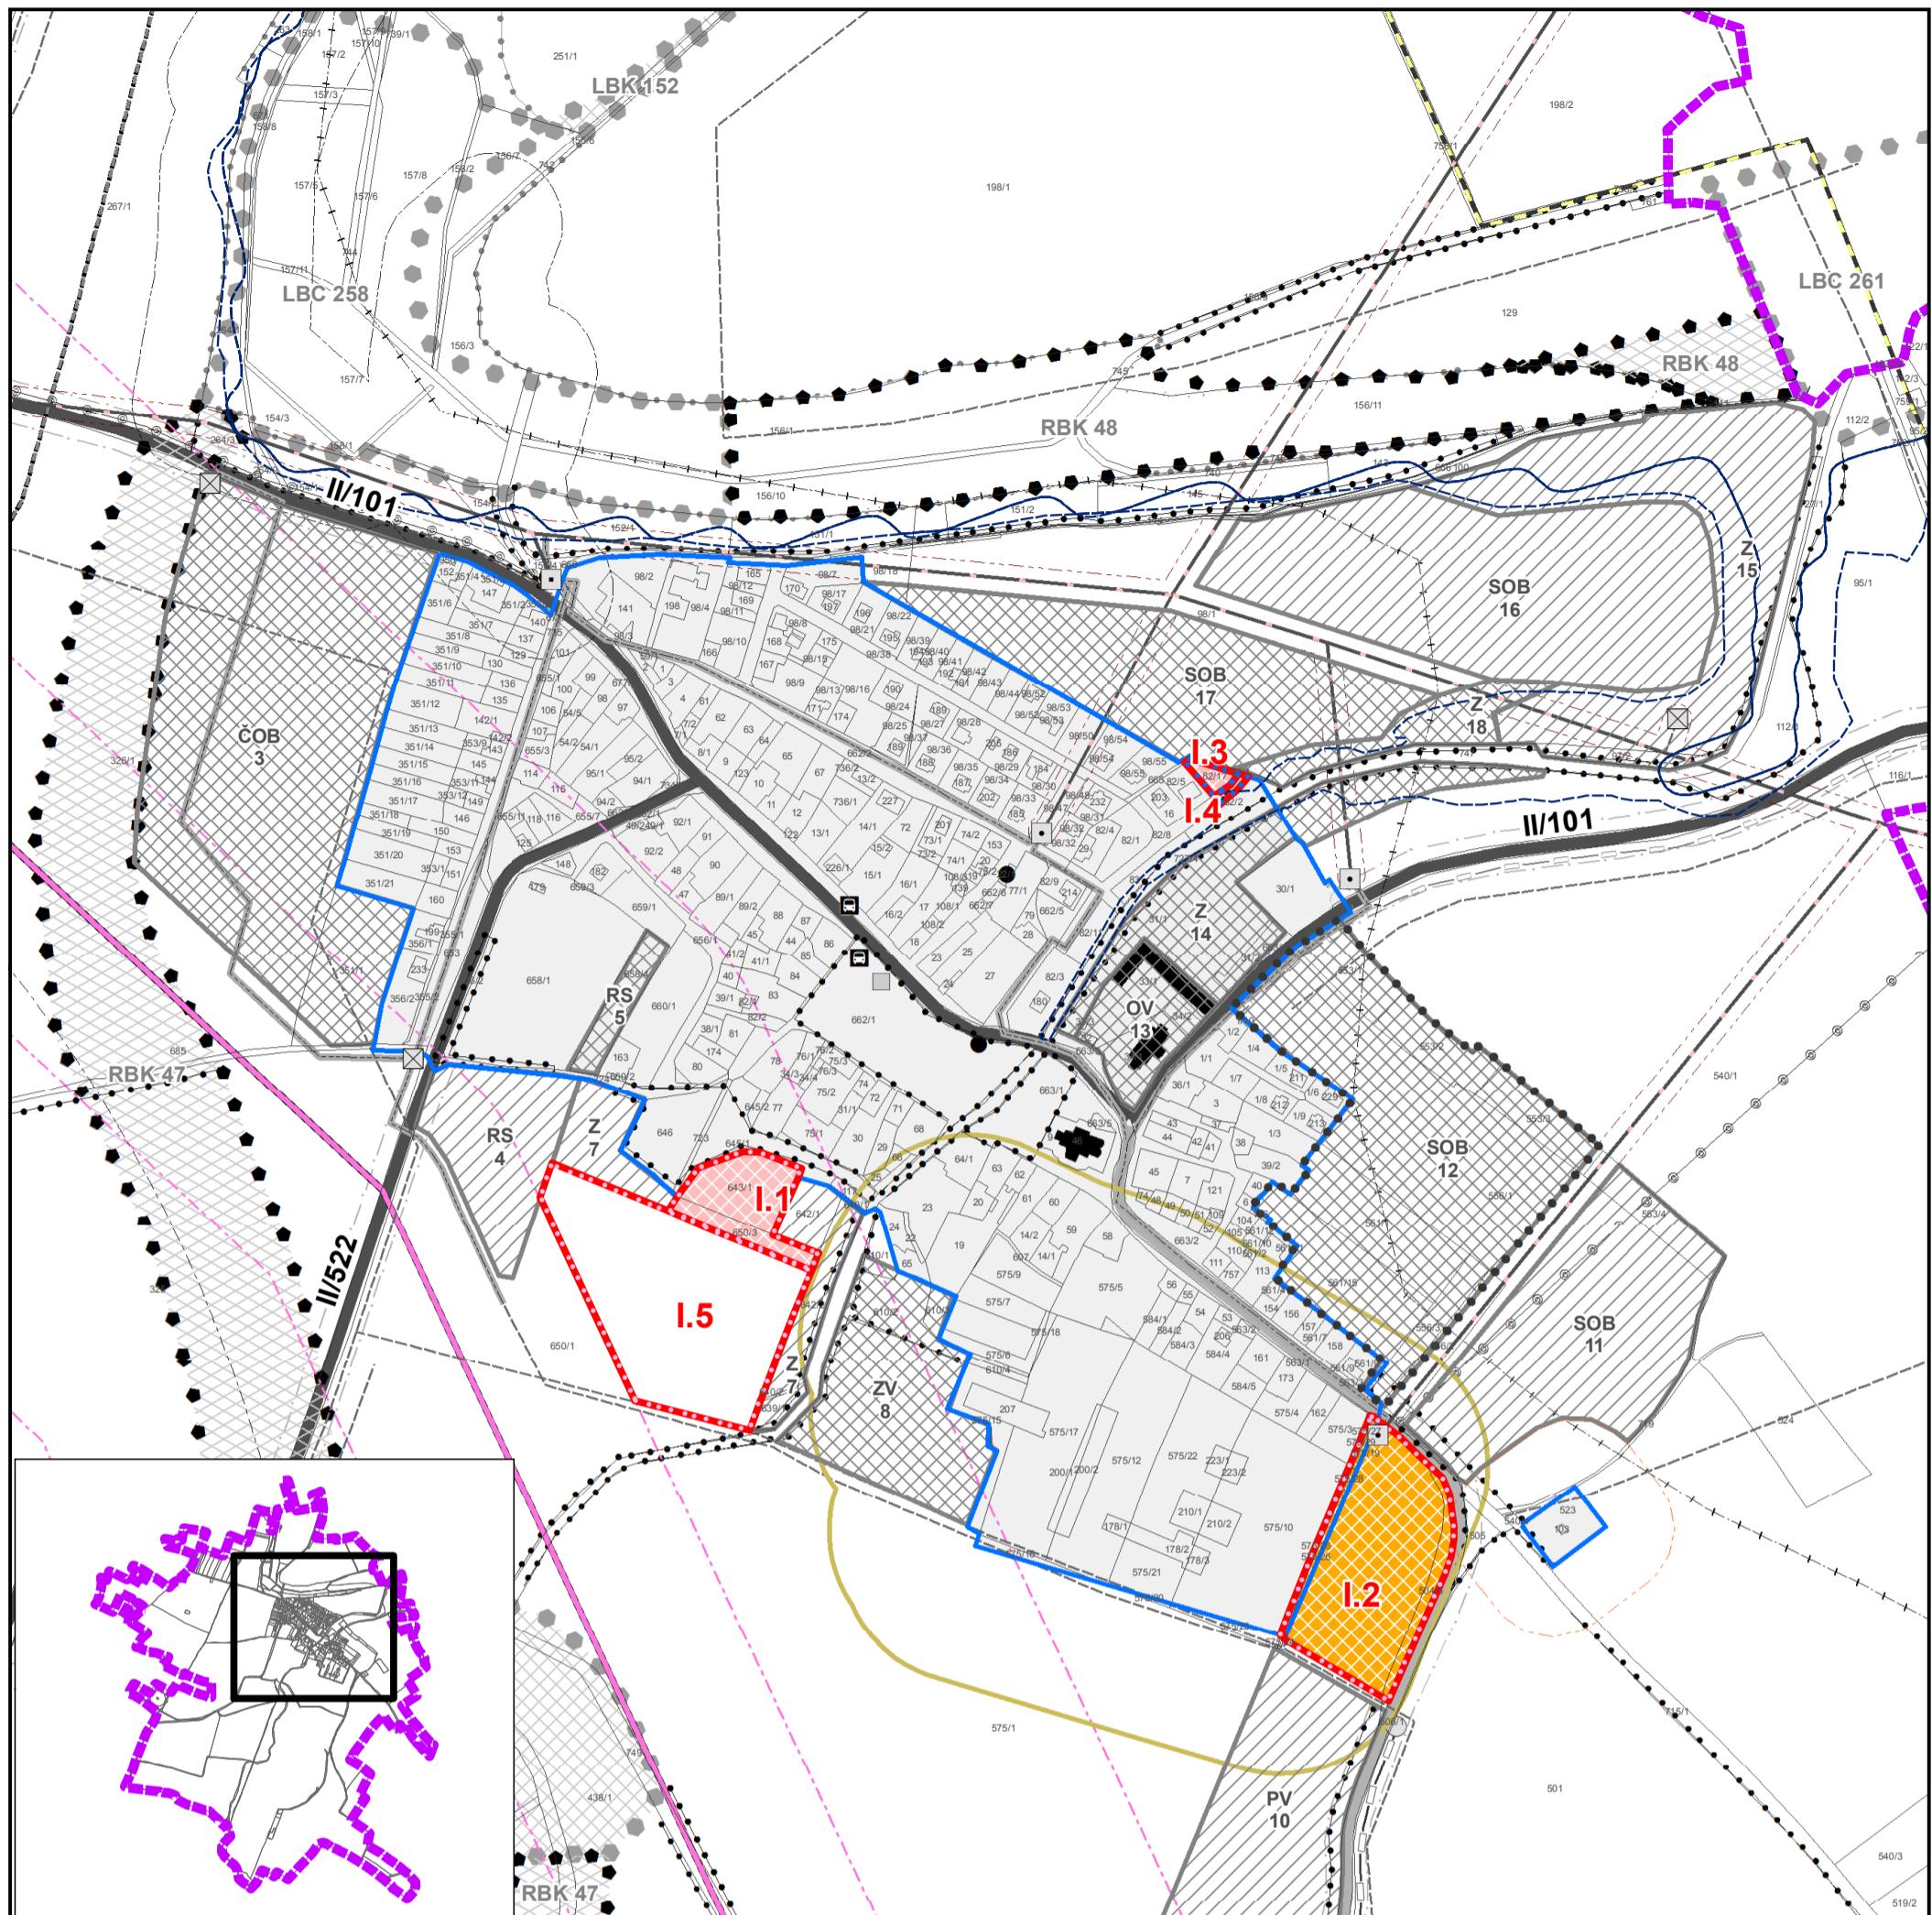

Legenda

plochy stabilizované plochy změn

hranice správního území obce
zastavěné území k 1.1.2007

plocha návrhová - územní plán obce Chlumín (2009)

územní rezerva - územní plán obce Chlumín (2009)

plochy, jejichž podmínky využití budou stanoveny regulačním plánem

plochy řešené změnou č.1

plochy přestavby

plochy zastavitelné

Technická infrastruktura

síťový rozvaděč

distribuční trafostanice

distribuční trafostanice-návrh

redukční stanice plynu

přípojka VTL plynovodu

STL plynovod

zásobovací vodovodní řad

vodovodní řady závlahové soustavy

výtlačný kanalizační řad do ČOV Obříství

trasa venkovního vedení VN 22 kV vč. ochranného pásmá

trasa venkovního vedení VN 22 kV - návrh

trasa stožárového vedení VVN 230/400 kV

trasa dálkového telekomunikačního kabelu (ochranné pásmo 1,5 m)

produktovod vč. ochranných pásem (š. 100 m, 300 m)

nadzemní trasa tepelného napaječe Elektrárna Mělník - Třeboradice (ochranné pásmo 2,5 m)

ochranné pásmo radiového vysílače (r = 1 km)

ochranné pásmo hřbitova (š. 50 m)

ochranné pásmo objektů živočisné zemědělské výroby (š. 100 m)

kulturní nemovitá památka

plochy stabilizované plochy změn

0 100 200 m



Dopravní infrastruktura

autobusová zastávka

silnice II. třídy vč. ochranného pásmá (š. 15 m)

silnice III. třídy vč. ochranného pásmá (š. 15 m)

Územní systém ekologické stability

ochranná zóna nadregionálního biokoridoru

regionální ÚSES - návrh, k vymezení

regionální ÚSES - funkční

lokální ÚSES - návrh, k vymezení

lokální ÚSES - funkční

interakční prvek - funkční

významný krajinný prvek

hranice aktivní zóny záplavového území pro 100letou vodu

vzdálenost 50 m od okraje lesa

Plochy s rozdílným způsobem využití

I - plochy bydlení - bydlení v rodinných domech - venkovské (BV)

II - plochy smíšené obytné (SOB)

VI - plochy rekrece (RS)

X - plochy dopravní infrastruktury - silniční (DS)

ÚZEMNÍ PLÁN CHLUMÍN

Změna č. 1



Zhotovitel:

Doc. Ing. arch. Ivan Horký, DrSc.
ARCHIS
Matějská 48
160 00 Praha 6

Výkres:

KOORDINAČNÍ VÝKRES

Hlavní projektant:

Doc. Ing. arch. Ivan Horký, DrSc.

Etapa: návrh

Datum: únor 2013

Projektant:

Ing. Kamila Svobodová, Ph.D.

Měřítko: 1 : 5 000

Výkres číslo: 4