





ÚZEMNÍ PLÁN CHLUMÍN

Změna č. 1 - návrh

Výkres veřejně prospěšných staveb, opatření a asanací

1: 5 000

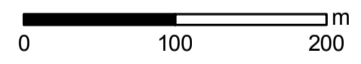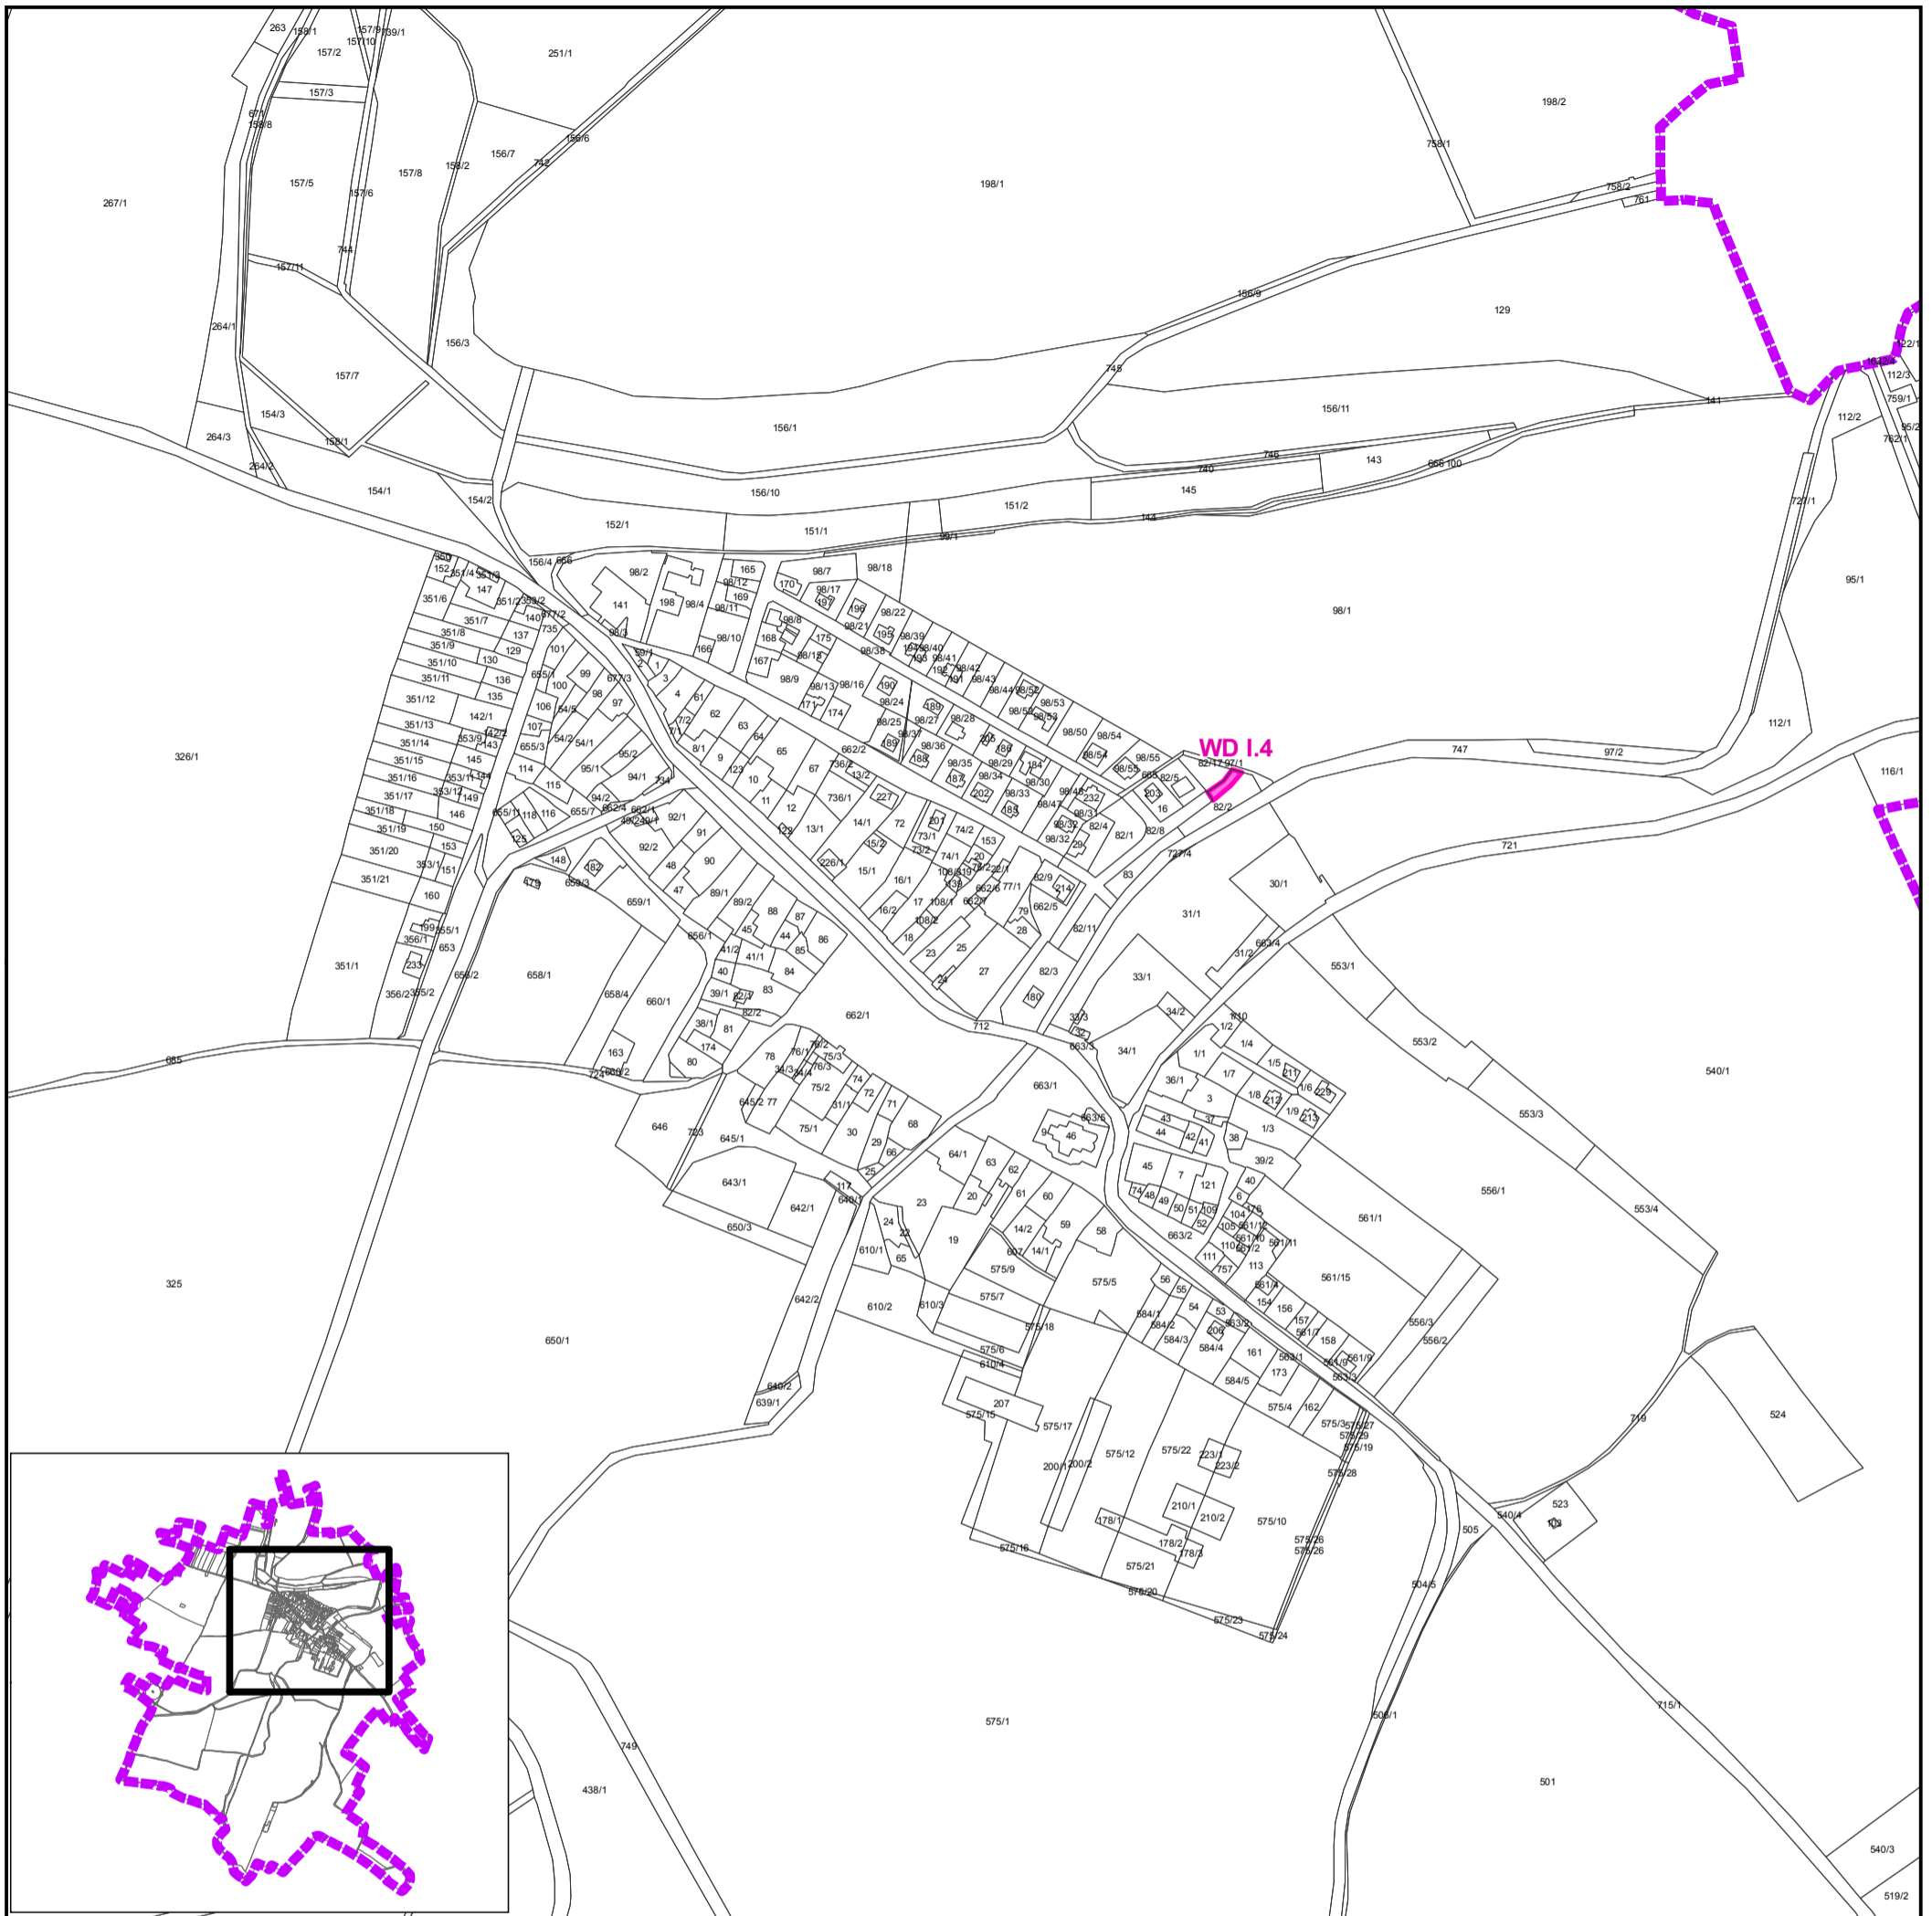

Legenda

plochy stabilizované plochy změn

— hranice správního území obce

Plochy a koridory s možností vyvlastnění (dle §170 zák. č. 183/2006 Sb.)

Vybraná veřejná infrastruktura (dle §2 zák. č. 183/2006 Sb.):

WD I.4 dopravní infrastruktura

ÚZEMNÍ PLÁN CHLUMÍN

Změna č. 1

Zhotovitel:
Doc. Ing. arch. Ivan Horký, DrSc.
ARCHIS
Matějská 48
160 00 Praha 6

Hlavní projektant:
Doc. Ing. arch. Ivan Horký, DrSc.

Projektant:
Ing. Kamila Svobodová, Ph.D.

Výkres:

**VÝKRES VEŘEJNĚ
PROSPĚŠNÝCH STAVEB,
OPATŘENÍ A ASANACÍ**

Etapa: návrh

Datum: únor 2013

Měřítko: 1 : 5 000

Výkres číslo: 3

