




ÚZEMNÍ PLÁN CHLUMÍN

Změna č. 1 - návrh

Výkres širších vztahů
1: 20 000

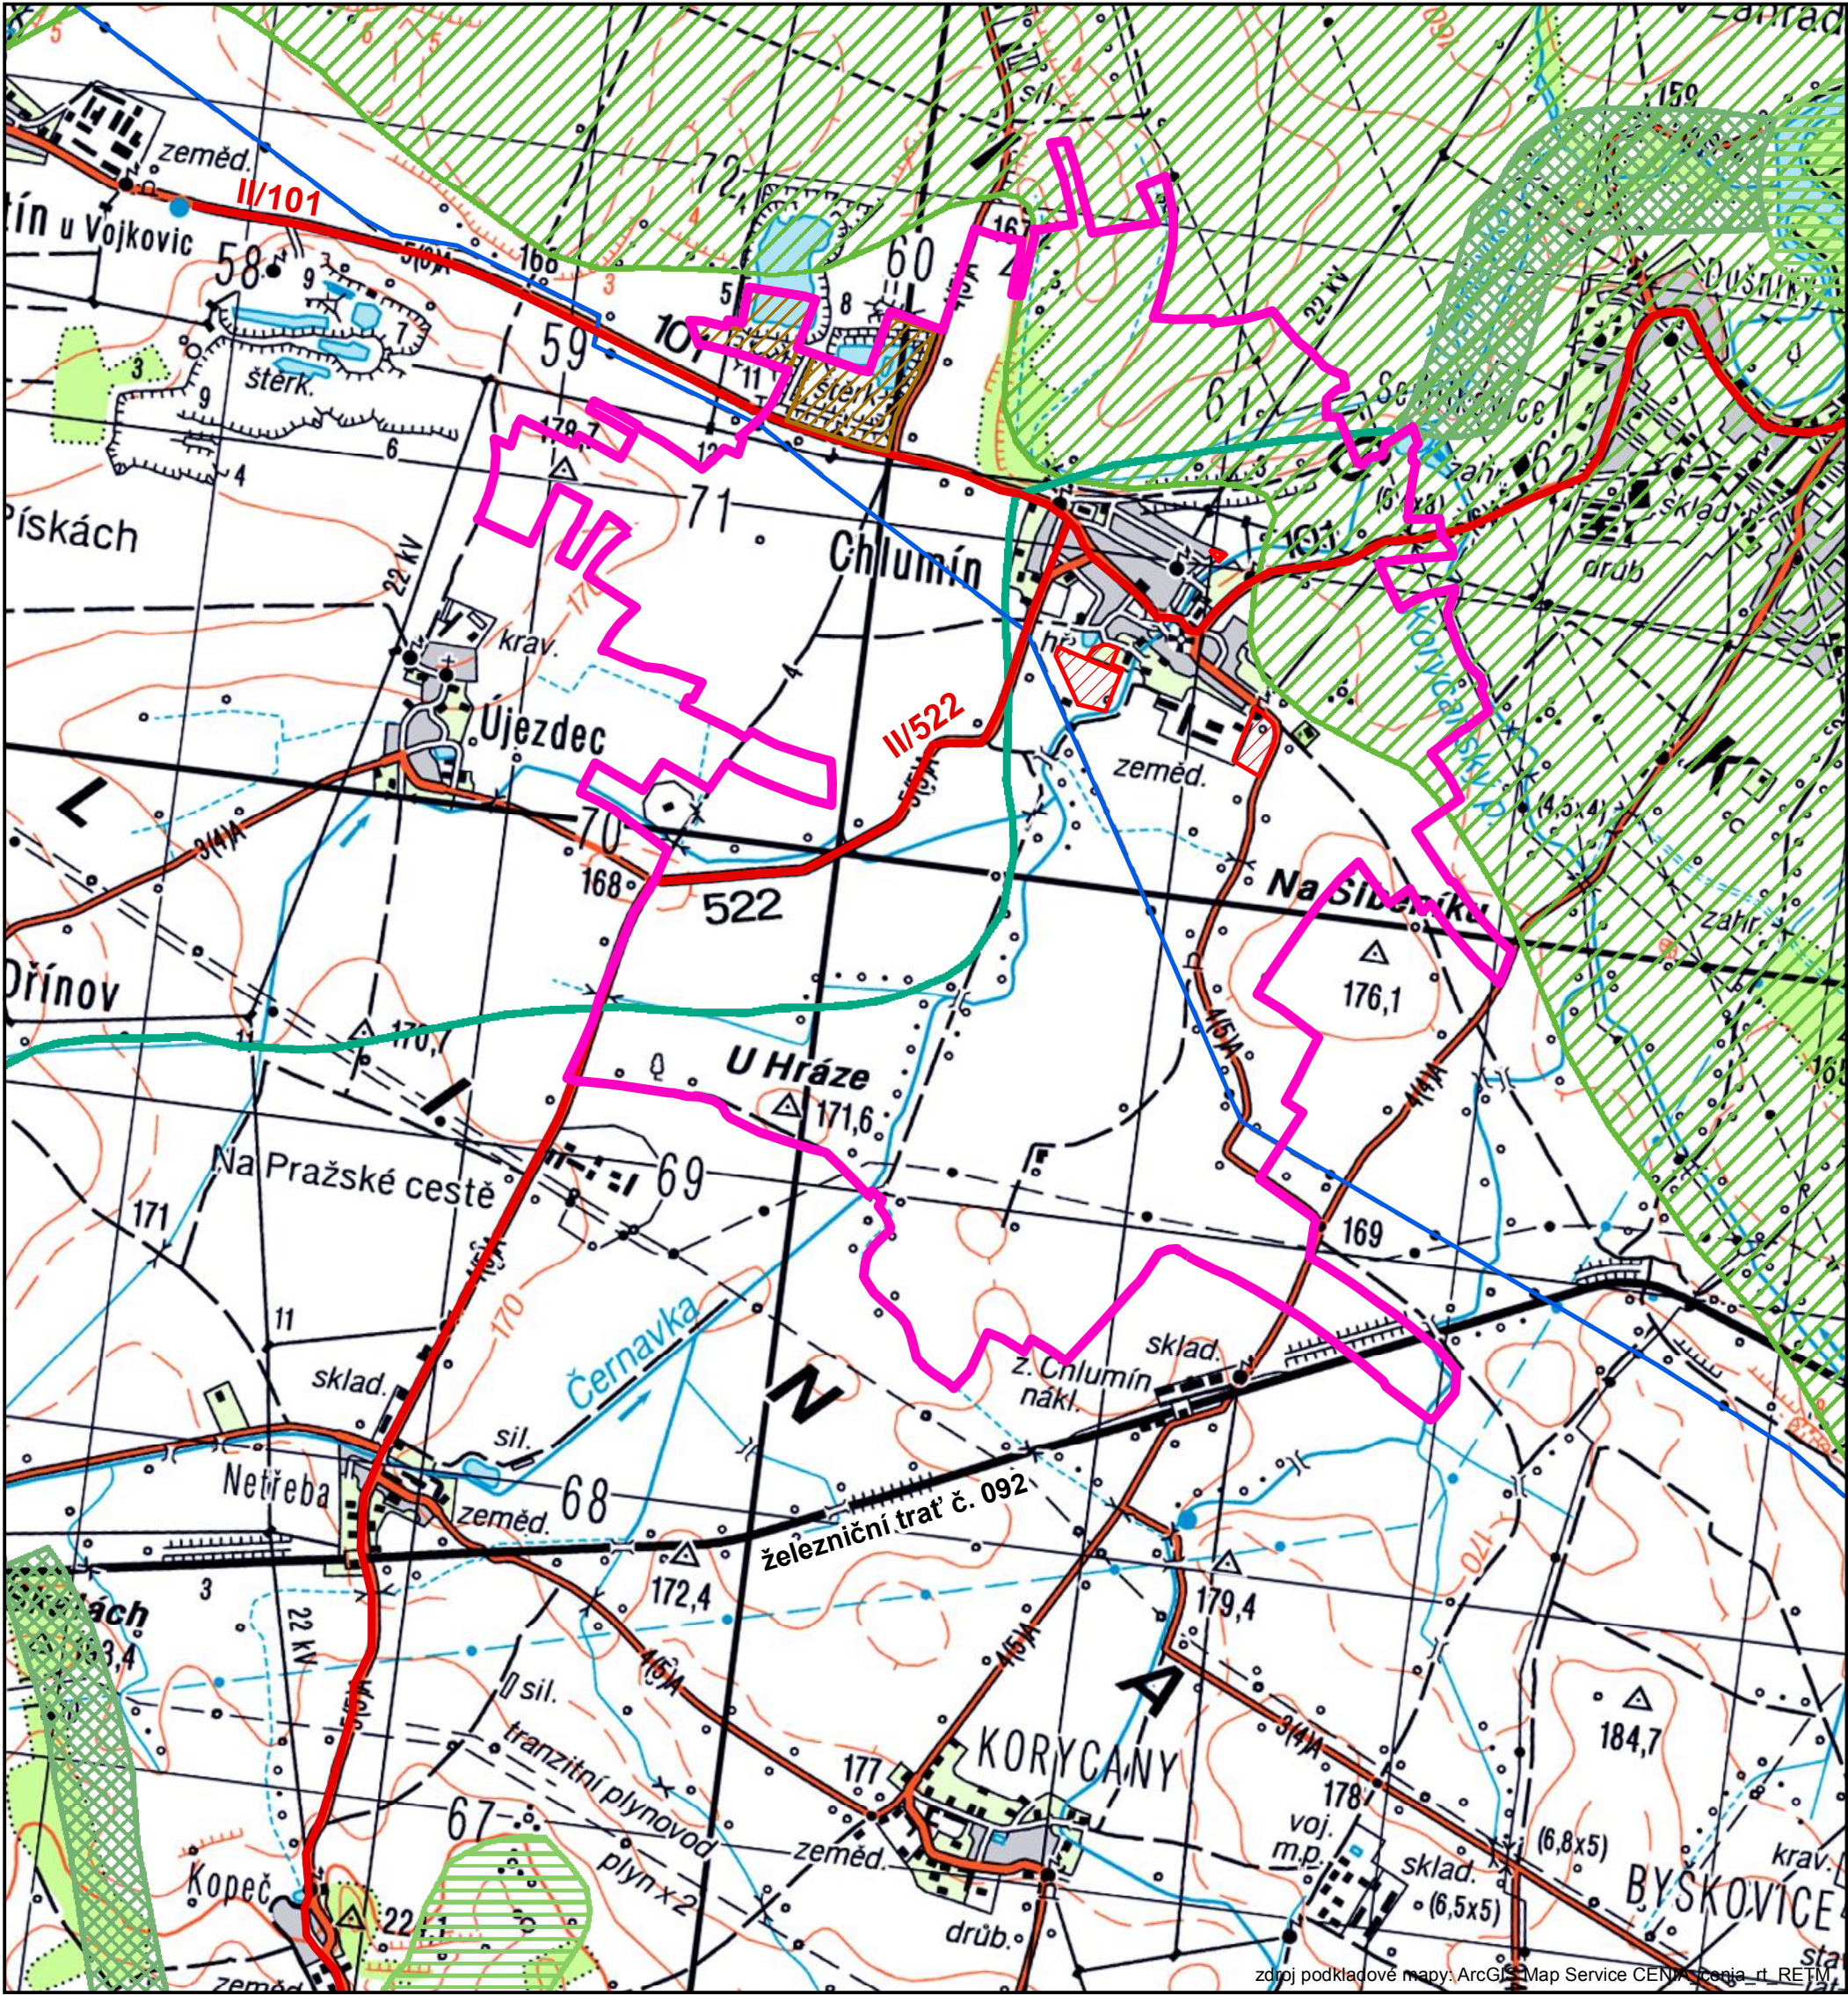

Legenda

- hranice správního území obce
- plochy řešené změnou č. 1
- silnice II. třídy
- produktovod
- dobývací prostor
- ÚSES - směry propojení regionálních biokoridorů
- ÚSES - regionální biokoridory stávající
- ÚSES - regionální biocentra
- ÚSES - nadregionální biokoridory

0 500 1000 m



ÚZEMNÍ PLÁN CHLUMÍN

Změna č. 1

Zhotovitel:
Doc. Ing. arch. Ivan Horký, DrSc.
ARCHIS
Matějská 48
160 00 Praha 6

Hlavní projektant:
Doc. Ing. arch. Ivan Horký, DrSc.

Projektant:
Ing. Kamila Svobodová, Ph.D.

Výkres:

VÝKRES ŠIRŠÍCH VZTAHŮ

Etapa: návrh
Datum: únor 2013
Měřítko: 1 : 20 000
Výkres číslo: 5

