





# ÚZEMNÍ PLÁN CHLUMÍN

## Změna č. 1 - návrh

Výkres základního členění území

1: 5 000

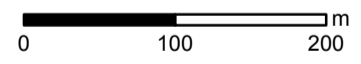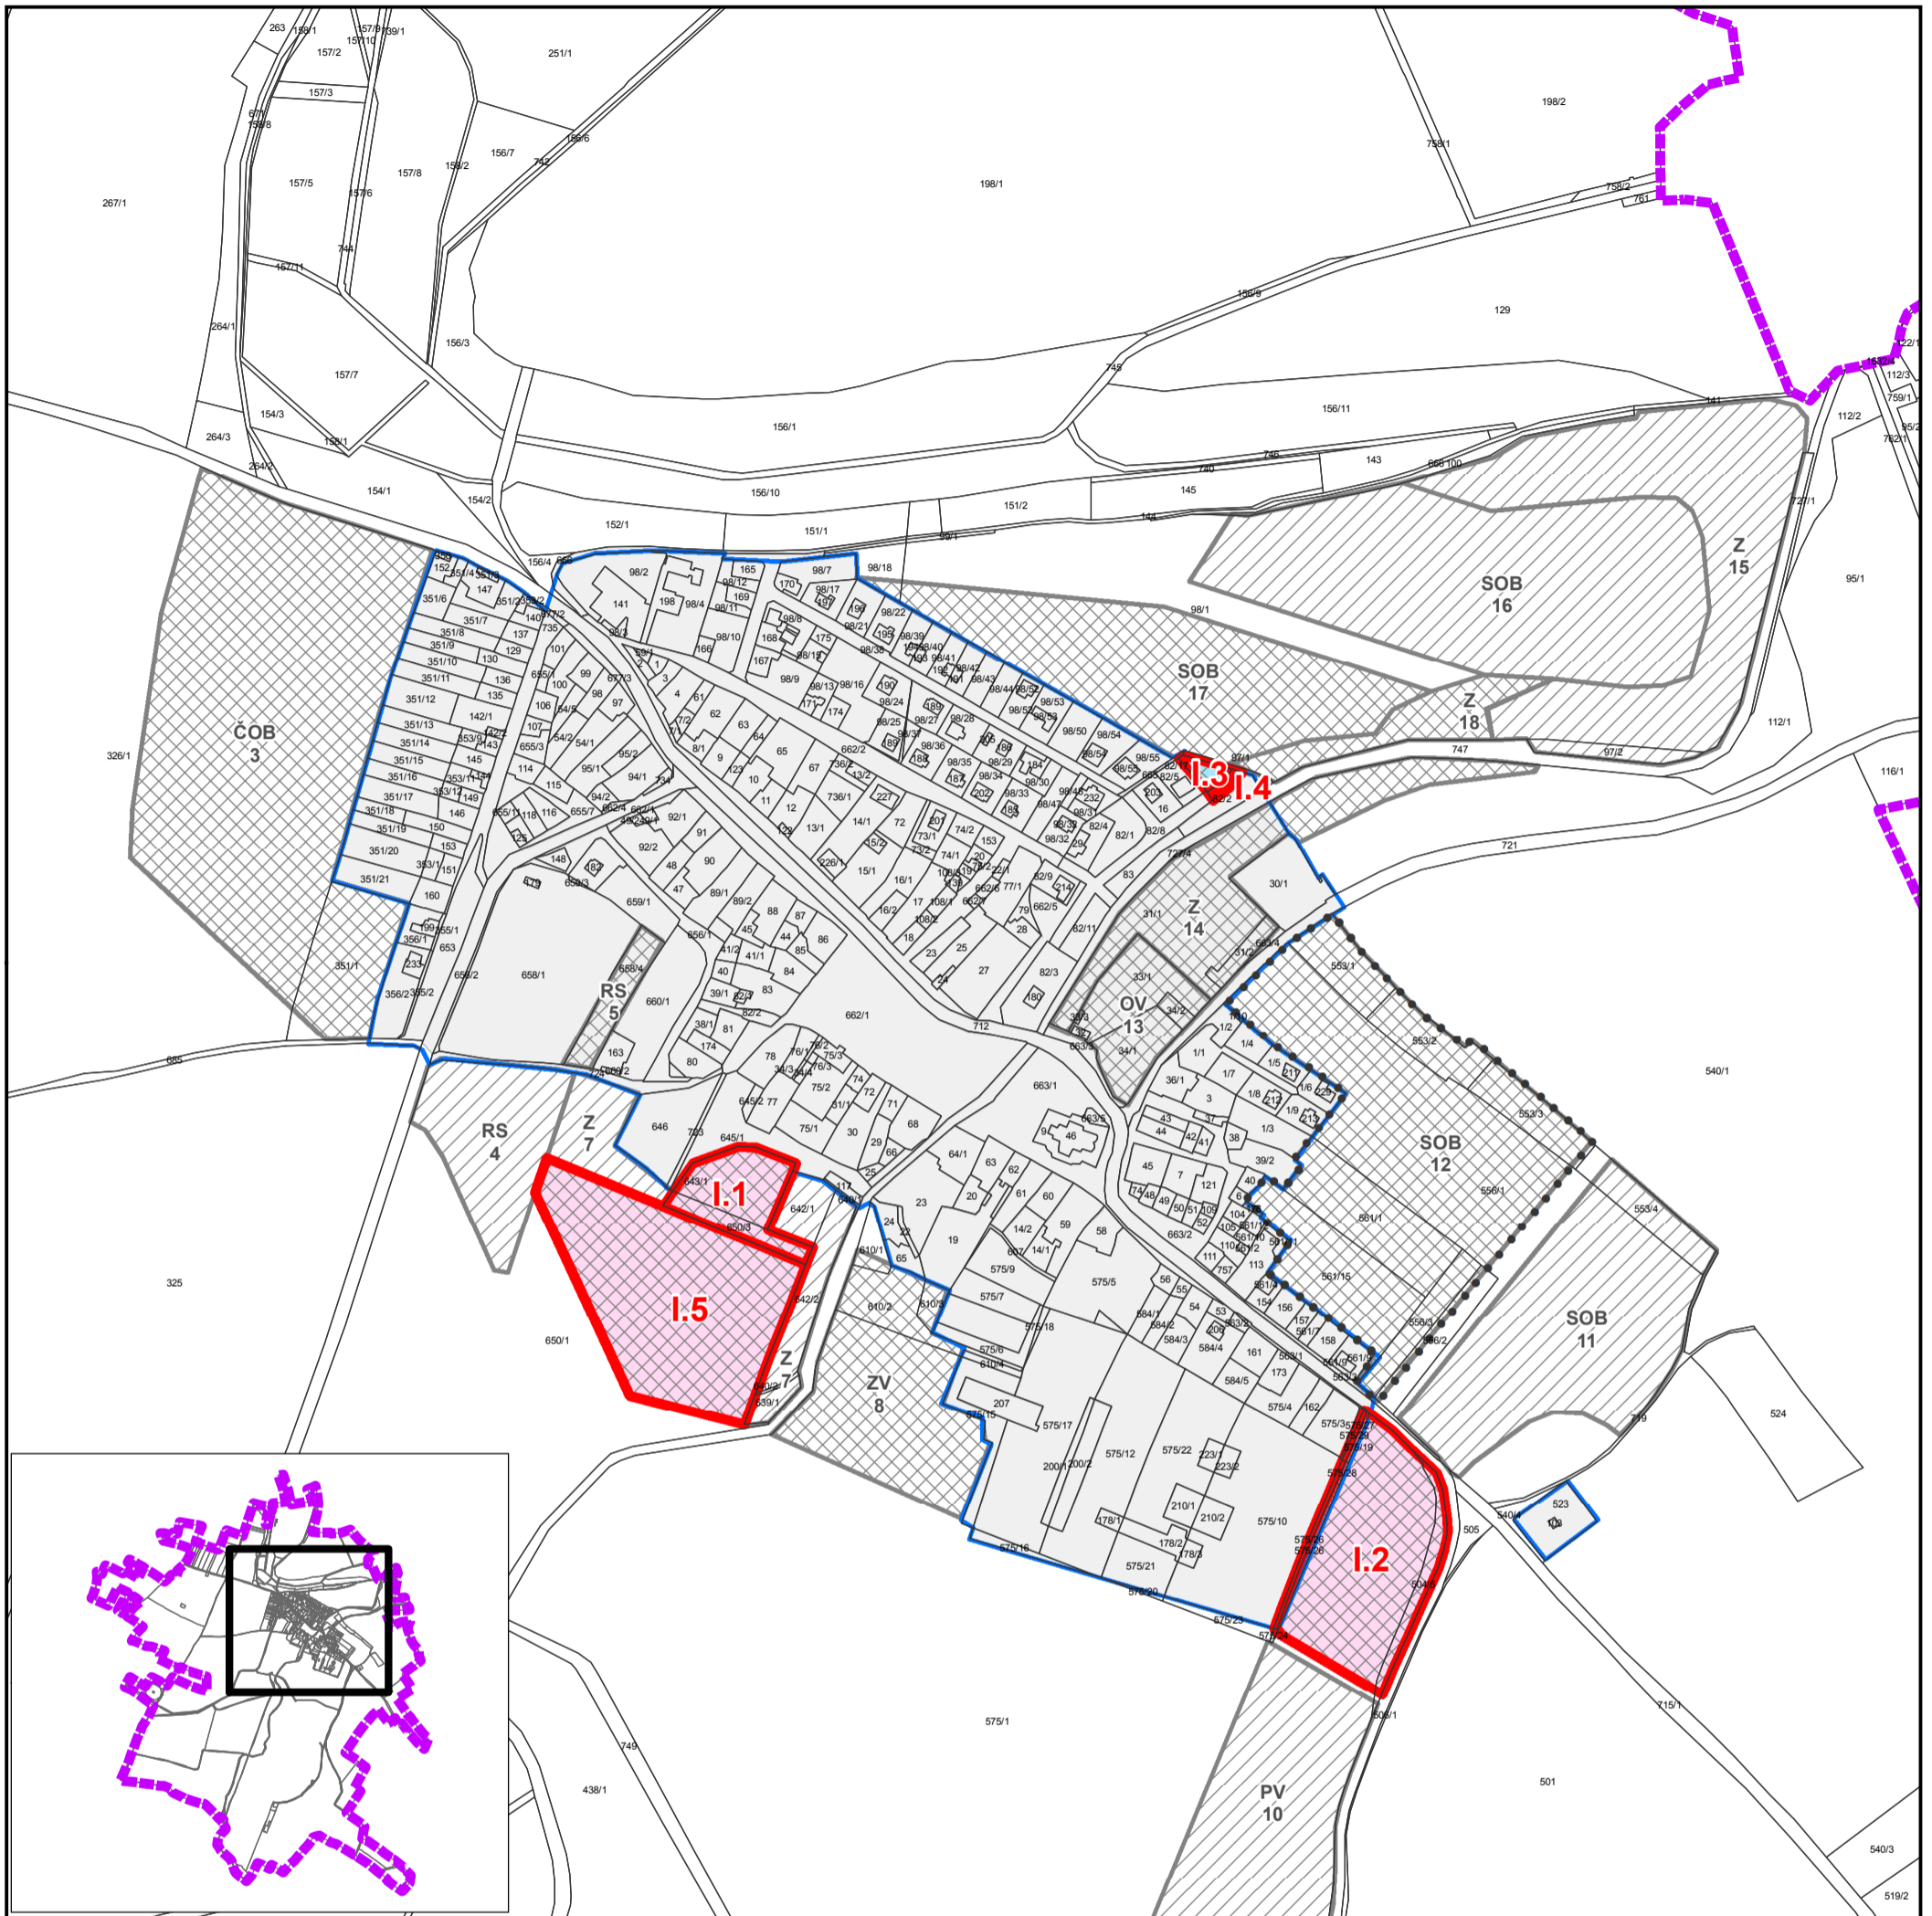

### Legenda

- plochy stabilizované
- plochy změn
- hranice správního území obce
- zastavěné území k 1.1.2007
- plocha návrhová - územní plán obce Chlumín (2009)
- územní rezerva - územní plán obce Chlumín (2009)
- plochy, jejichž podmínky využití budou stanoveny regulačním plánem
- plochy řešené změnou č.1
- plochy přestavby
- plochy zastavitelné

### ÚZEMNÍ PLÁN CHLUMÍN

#### Změna č. 1



<p><b>Zhotovitel:</b> Doc. Ing. arch. Ivan Horký, DrSc. ARCHIS Matějská 48 160 00 Praha 6</p>	<p><b>Výkres:</b> <b>VÝKRES ZÁKLADNÍHO ČLENĚNÍ ÚZEMÍ</b></p>
<p><b>Hlavní projektant:</b> Doc. Ing. arch. Ivan Horký, DrSc.</p>	<p><b>Etapa: návrh</b> <b>Datum: únor 2013</b></p>
<p><b>Projektant:</b> Ing. Kamila Svobodová, Ph.D.</p>	<p><b>Měřítko: 1 : 5 000</b> <b>Výkres číslo: 1</b></p>