


ÚZEMNÍ PLÁN OBCE CHLUMÍN

Koordináční výkres - 1 : 5 000

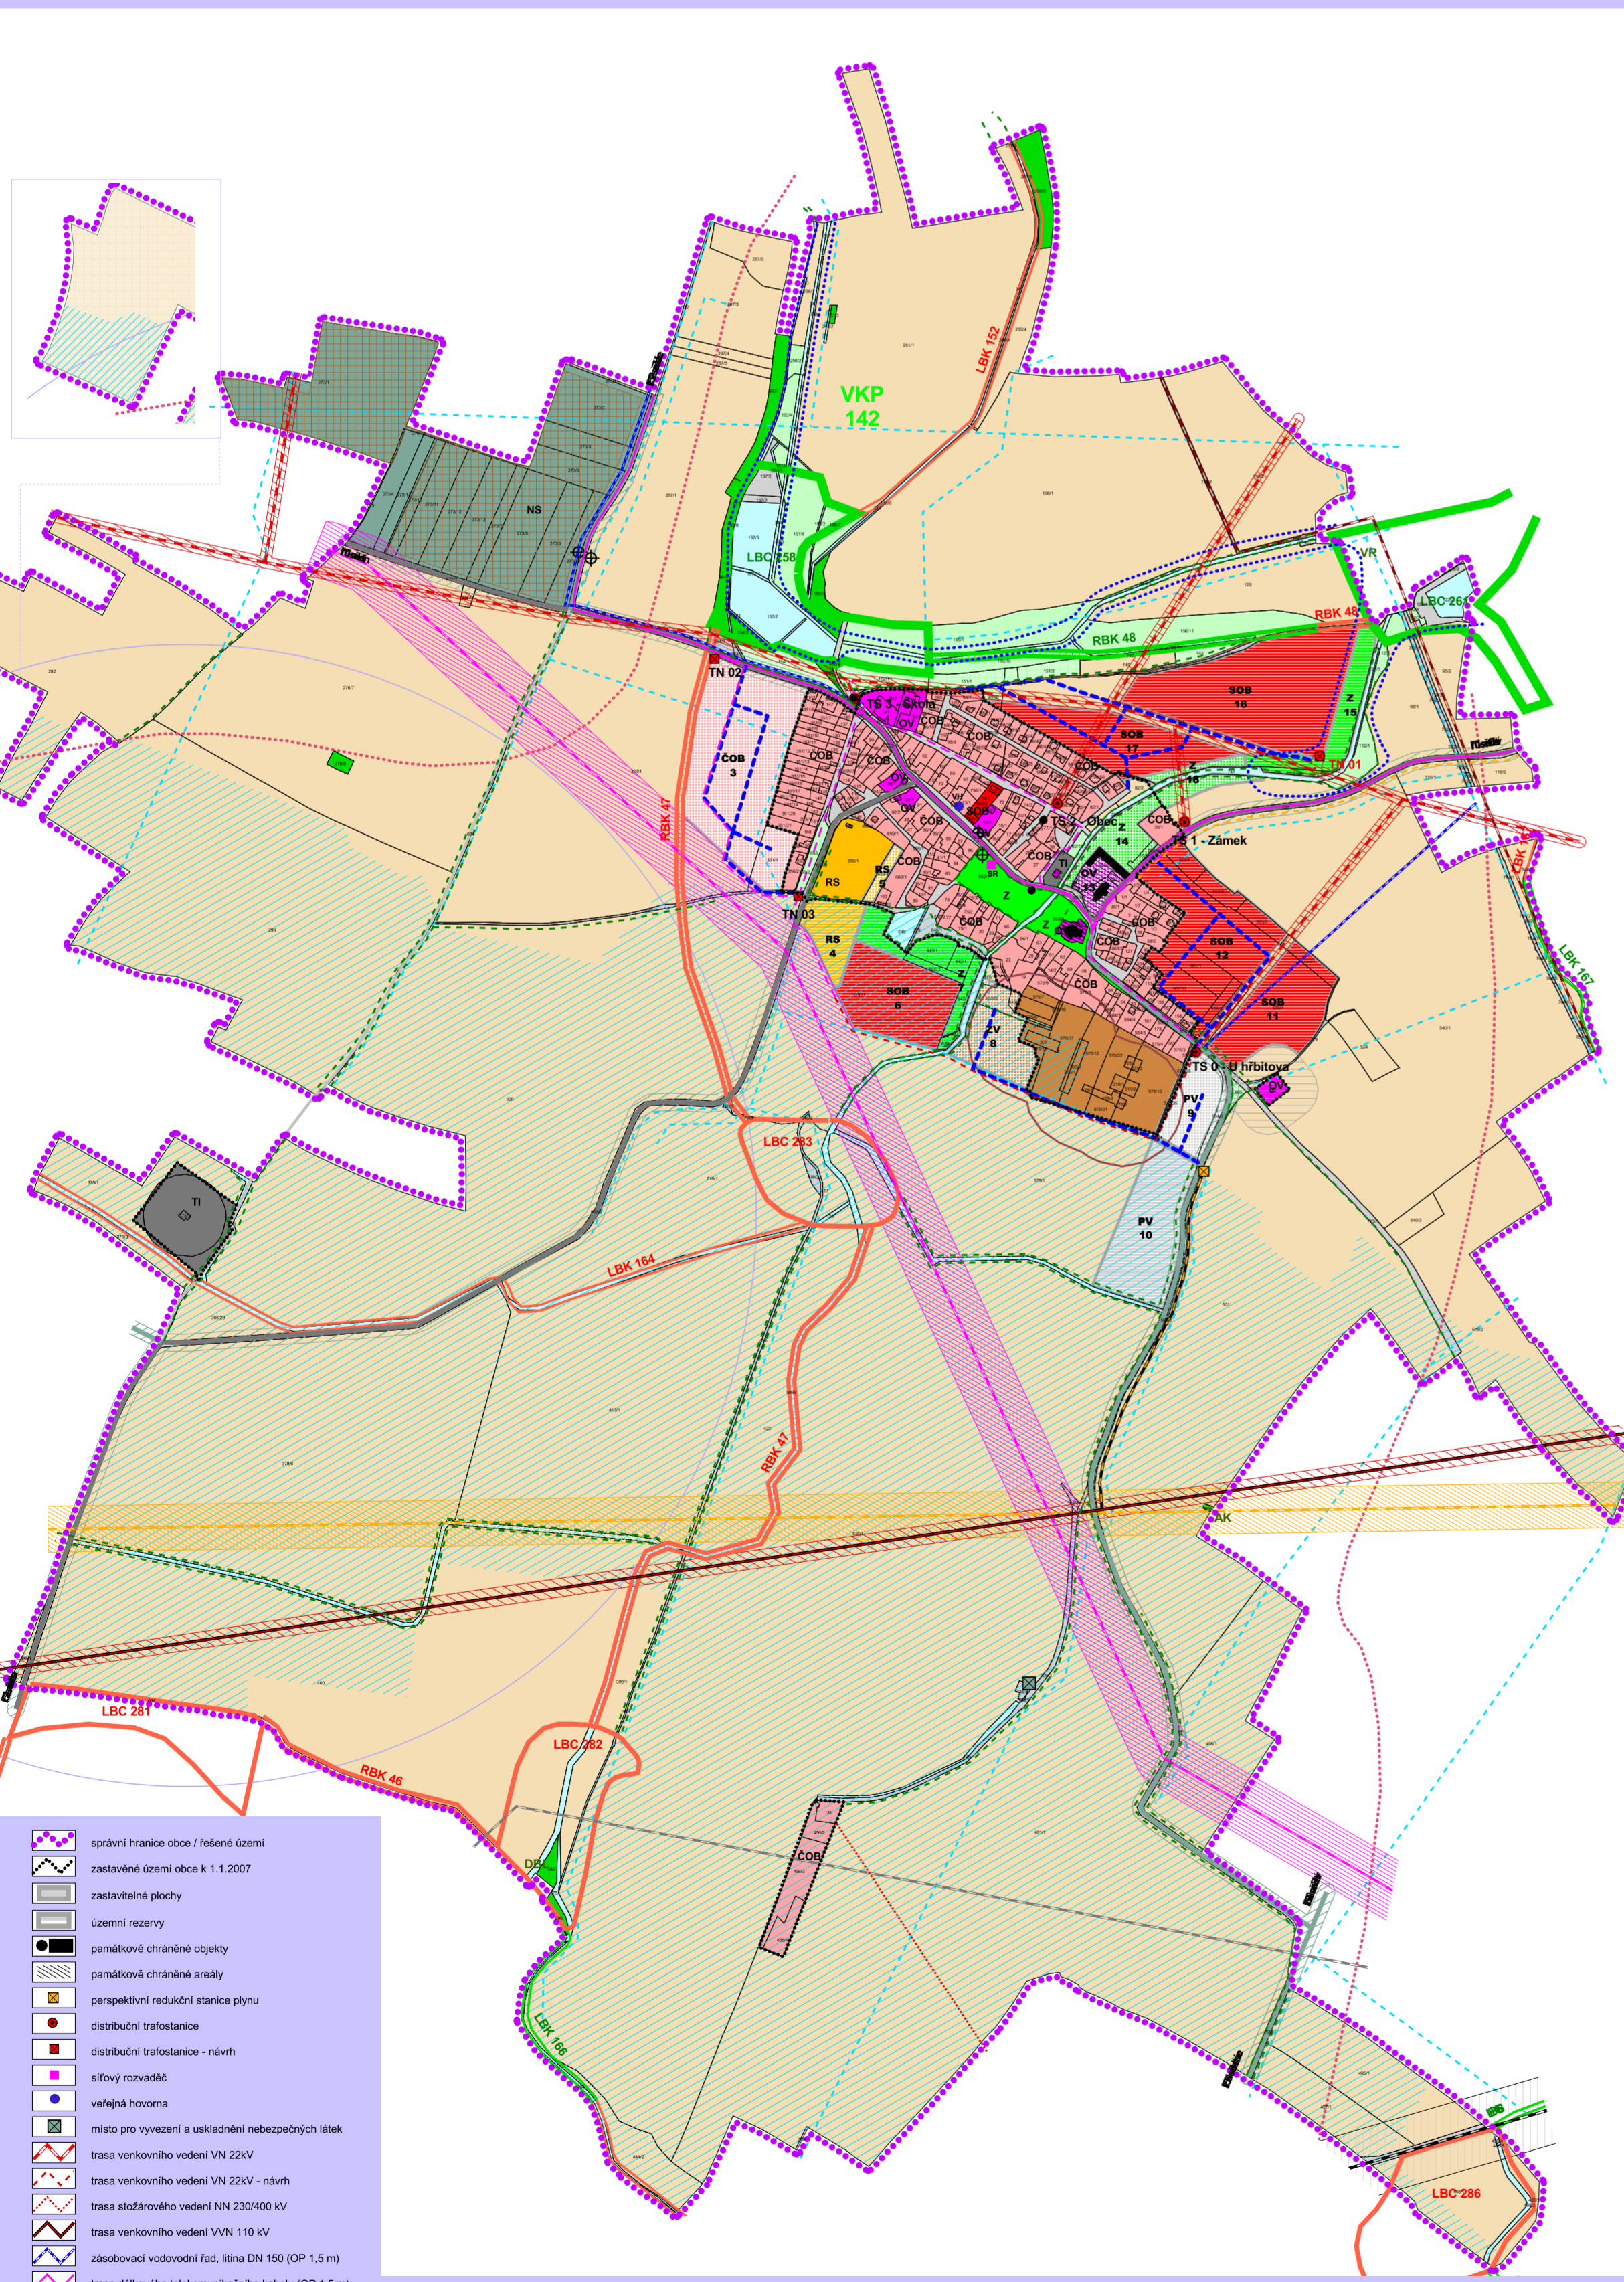

- výškový kanalizační řad do ČOV Chlumín
- rozvodnice
- základová území Q100
- ochranné pásmo stanice II. třídy - 50 m
- ochranné pásmo stanice III. třídy - 15 m
- ochranné pásmo bezpečnosti - 60m
- ochranné pásmo hlubova
- ochranné pásmo objektů železniční znečištěné vlny (100 m)
- ochranné pásmo radiálního vysílače rt-fm
- ochranné pásmo vzdušného vedení VN, VVN
- ochranné pásmo ropovodu
- bezpečnostní pásmo VTL ropovodu
- vodovodní řady závlahové soustavy
- plocha obodřování trubní drenáží
- okrajovací prostor

- PLOCHY S ROZDÍLNÝM ZPŮSOBEM VYUŽITÍ (dle vyhlášky č. 501/2006 Sb.)**
- plochy bydlení (B1)
 - plochy občanského vybavení (B2)
 - plochy občanského vybavení (B3)
 - plochy veřejné zeleně (Z1)
 - plochy zemědělské (Z2)
 - plochy rekreace (R)
 - plochy technické infrastruktury (T1)
 - plochy občanského nezávislého území (U1)
 - plochy služby veřejnosti (S1)
- DRUHÝ PŮZEMKŮ:**
- orná půda
 - zahrady
 - travní
 - louky, pastviny
 - lesy
 - plochy vodních ploch a toků
 - zastavěné plochy a nádvoří
 - ostatní plochy



ÚZEMNÍ PLÁN OBCE CHLUMÍN

ZHOTOVITEL :
 Doc. Ing. arch. Ivan Horák, DiS. - atelier ARCHS
 Maslářská 48
 160 00 Praha 6

AUTOŘI :
 Doc. Ing. arch. Ivan Horák, DiS.
 Ing. arch. František Procházka
 Doc. Ing. Petr Štýpl, DiS.
 Ing. Václav Janda

| KOORDINAČNÍ VÝKRES | |
|----------------------|--|
| Etapu : návrh řešení | |
| Datum : říjen 2007 | |
| Měřítko : 1 : 5 000 | |
| Výkres číslo : N.1 | |